


ANNEX III: PLÀNOLS

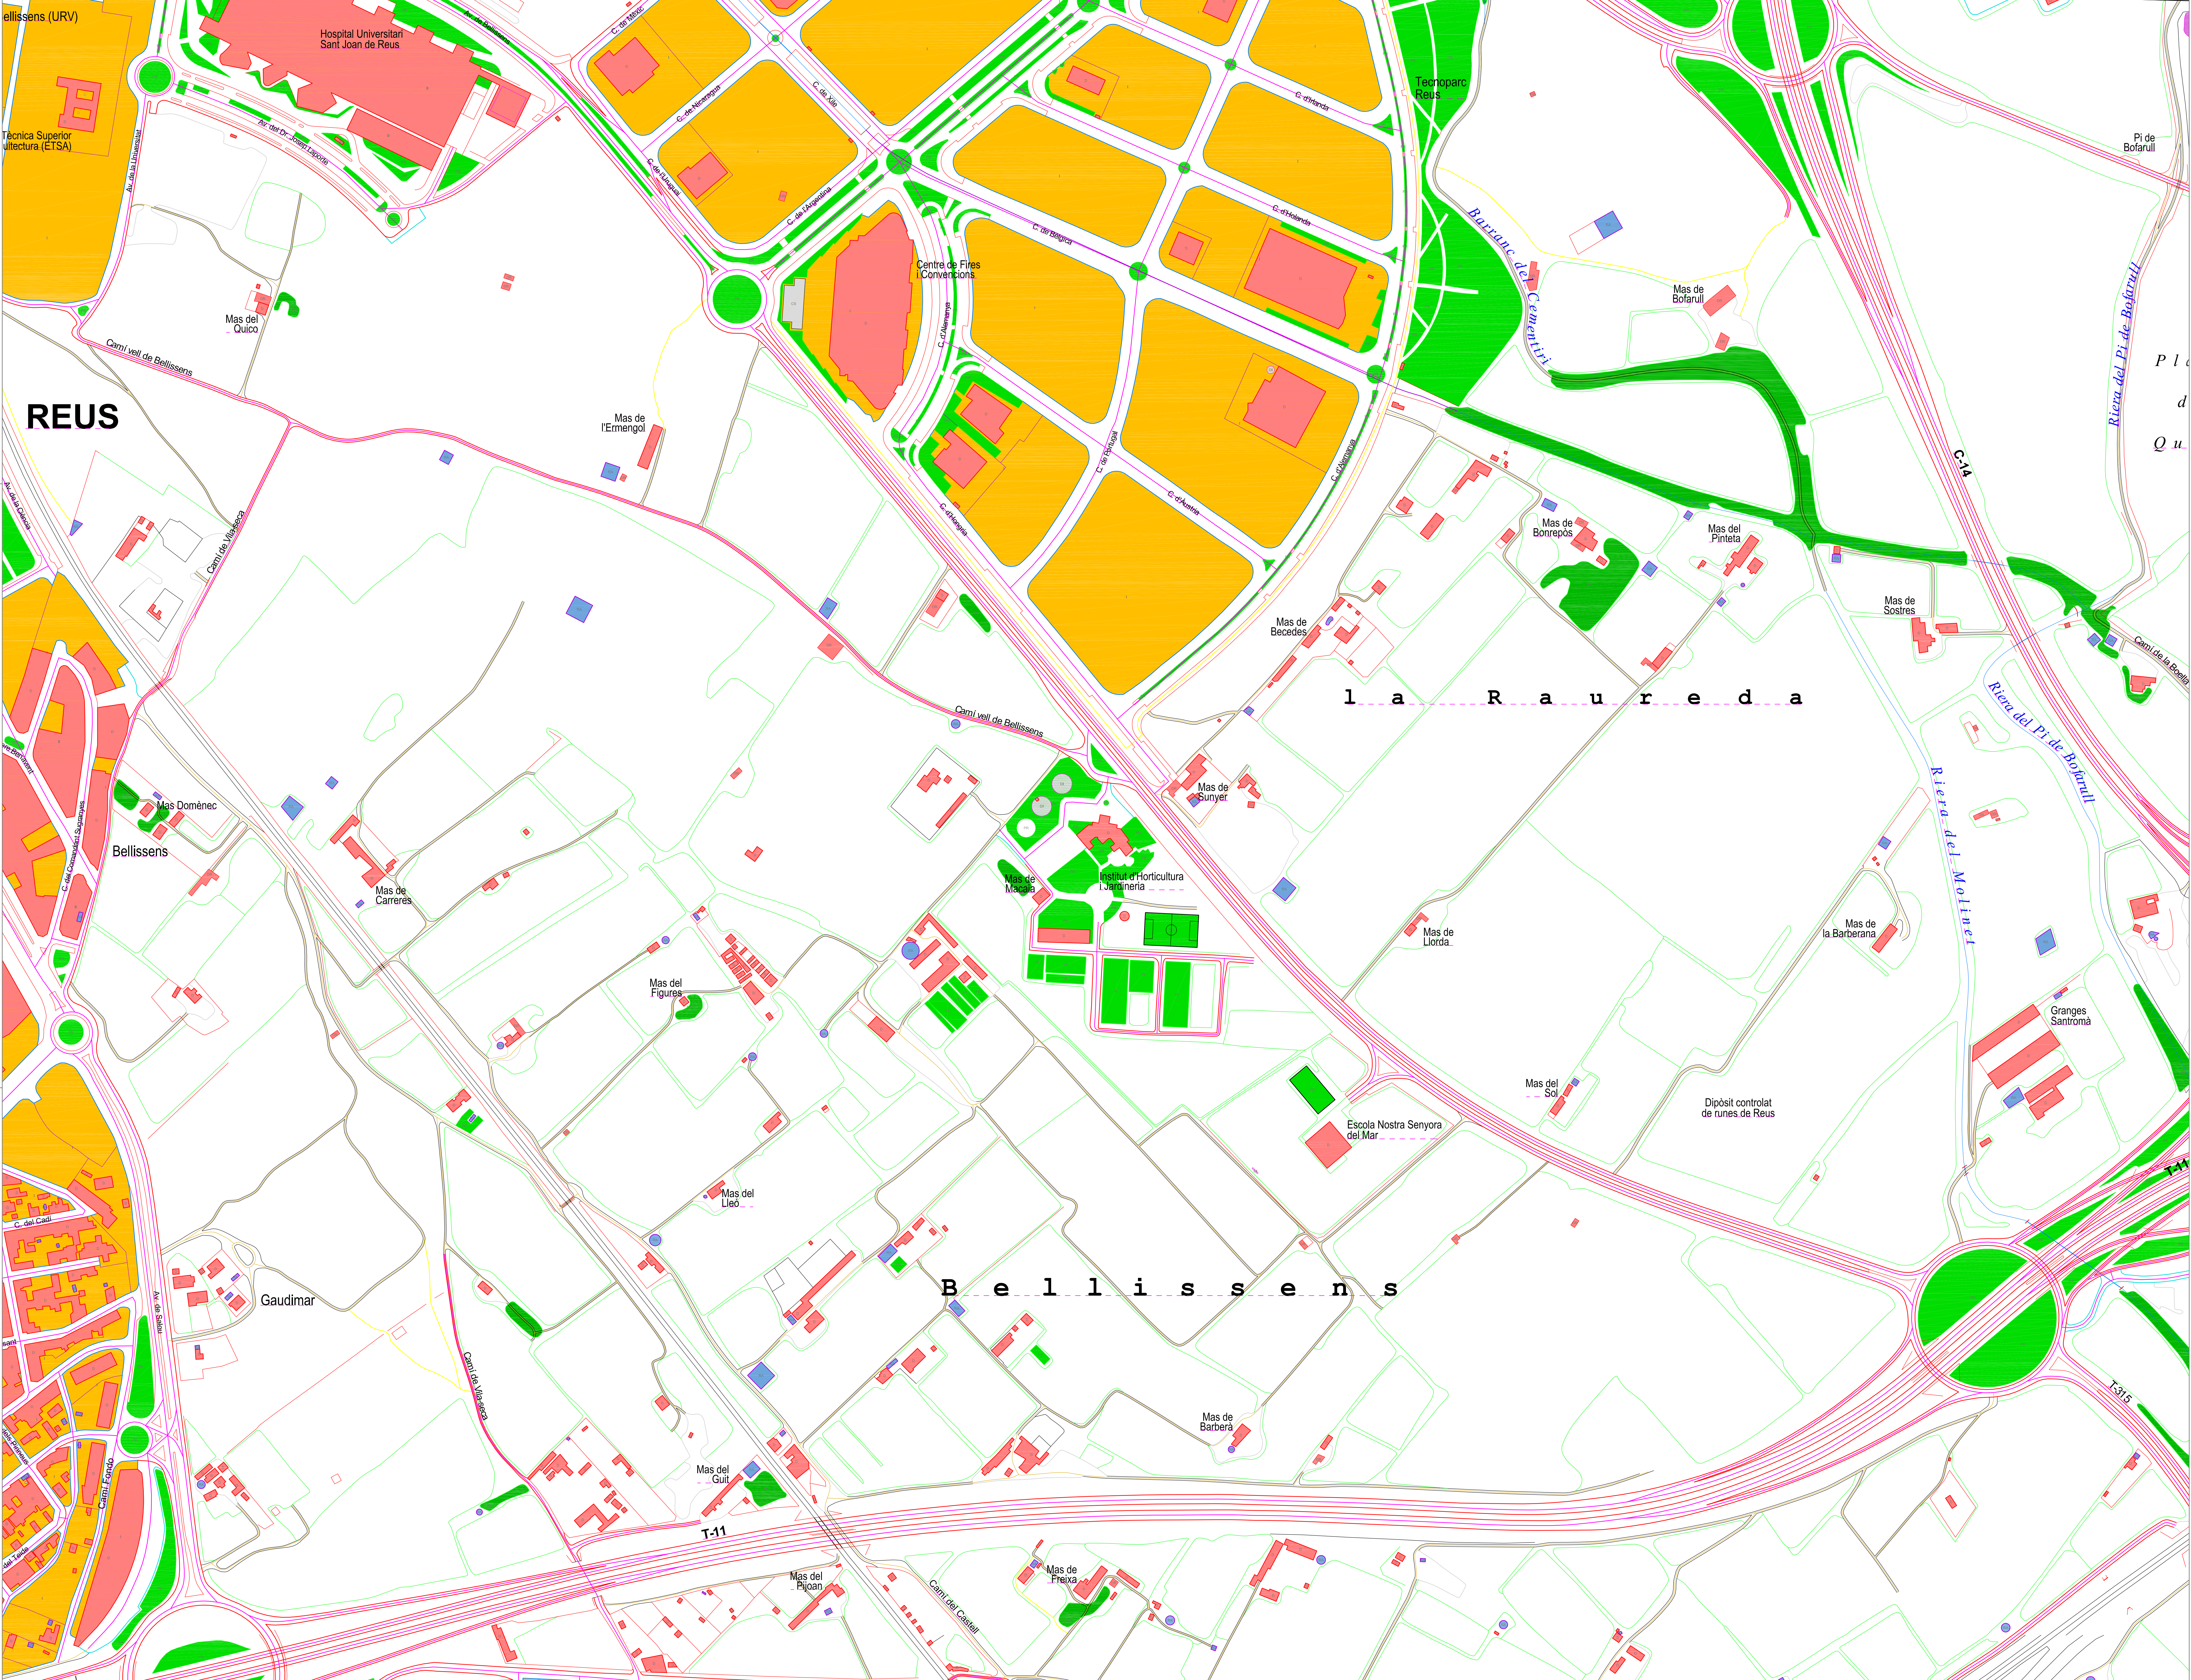

REV.	DETALLS DE REVISIÓ	DATA	SIGNATURA

COL·LABORADORS:

CLIENT:
REUS DESENVOLUPAMENT
ECONÒMIC S.A. - REDESSA

SIGNATURA

NÚRIA LLOSAS PELLISSE
Enginyer Tècnic Industrial
Col·legi nº 18.705

SIGNATURA

PLA D'AUTOPROTECCIÓ D'UNA
ACTIVITAT DE LOCALS DE PÚBLICA
CONCURRENCIA,
OFICINES I APARCAMENT.

EMPLACAMENT:
CARRER D'ALEMANY, 2 I CARRER DE L'ARGENTINA, 1


PLANOL:
SITUACIÓ


ESCALA:
A3: 1:2000

DATA:
FEBRER 2023

NOM ARXIU:
070362-PAU-01.DWG

NUM. PLANOL:
PAU-01

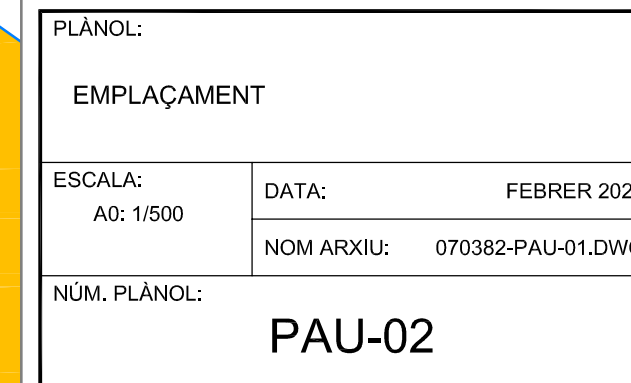

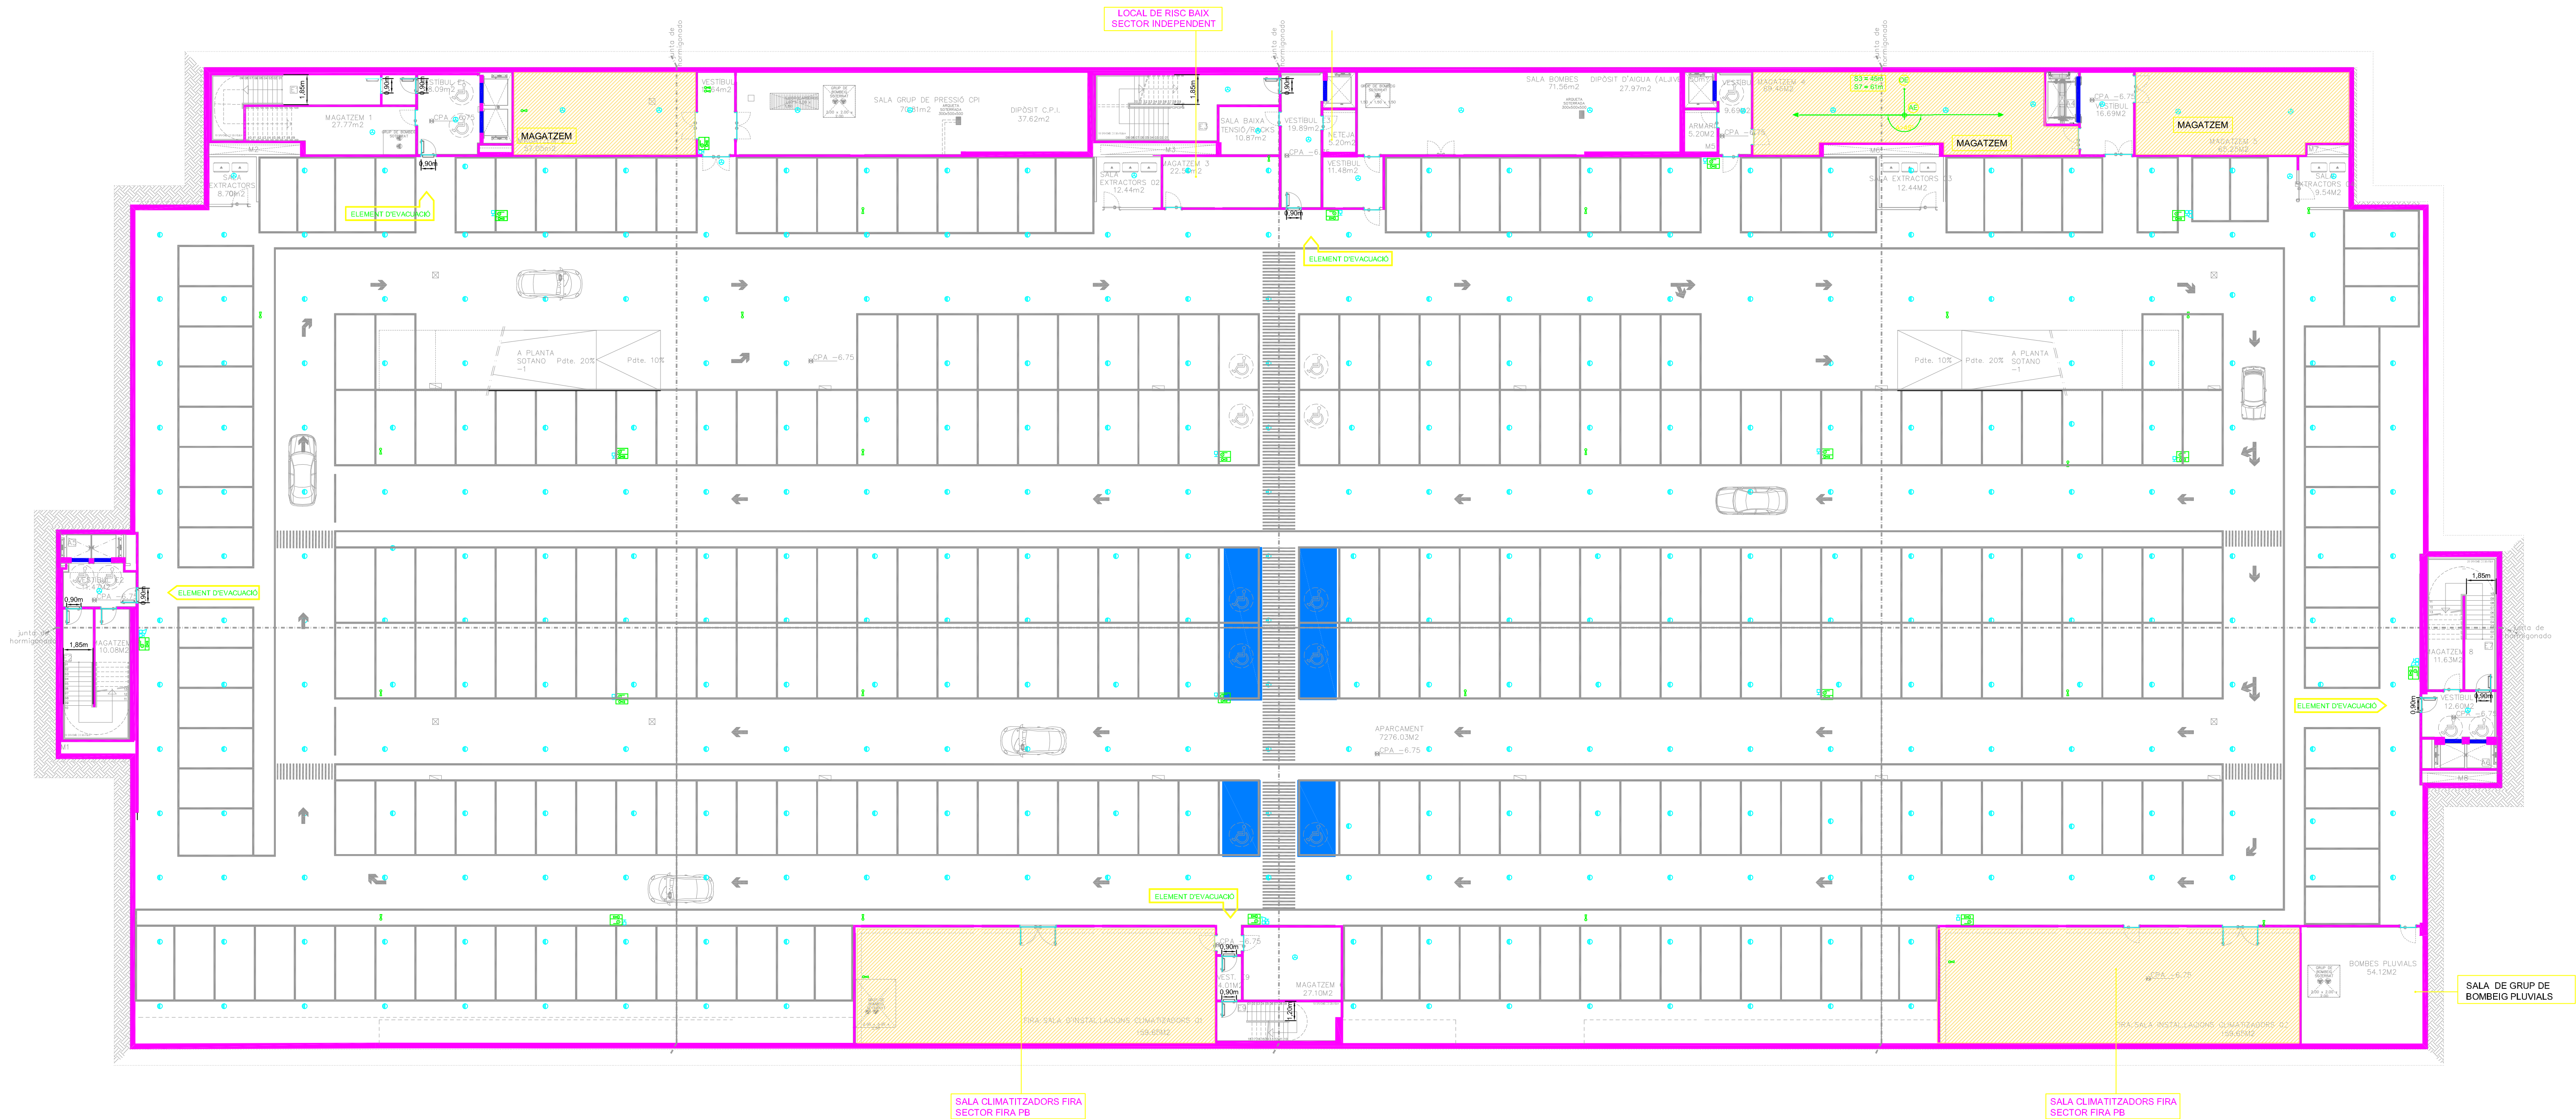

LLEENDA D'ACTIVITATS	
	LOCALS DE RISC ESPECIAL / ZONES VULNERABLES
	(E)-180 PARETIS / (RE)-180 ELEMENTS PORTANTS
	(E)-120 PARETIS / (RE)-120 ELEMENTS PORTANTS
	(E)-90 PARETIS / (RE)-90 ELEMENTS PORTANTS
	(E)-60 PARETIS / (RE)-60 ELEMENTS PORTANTS
	(E)-45 PARETIS / (RE)-45 ELEMENTS PORTANTS
	(E)-30 PARETIS / (RE)-30 ELEMENTS PORTANTS
	ORIGEN D'EVAACUACIÓ
	ALTERNATIVA D'EVAACUACIÓ
	SENTIT D'EVAACUACIÓ
	SORTIDA D'EMERGÈNCIA
	EVAACUACIÓ PLANTA TOTAL EVAACUACIÓ
	BARRA ANTIPÀNIC
	DETECTOR ÒPTIC
	DETECTOR TÈRMIC
	DETECTOR ANALÒGIC PER A FALS TERRASSOTRE
	PULSADOR MANUAL
	SIRENA INTERIOR
	SIRENA EXTERIOR
	EMISSOR BARRERA DE FUM
	RECEPTOR BARRERA DE FUM
	CENTRAL DE DETECCIÓ D'INCENDIS
	PULSADOR EXCLUSIU BOMBERS (VENTIL·LACIÓ)
	RUIXADOR
	BLOC AUTÒNOM D'EMERGÈNCIA I SENYALITZACIÓ DE FUM
	BIE - EXTINTOR - PULSADOR-SIRENA
	BALISSA DE SENYALITZACIÓ
	EXTINTOR DE POLS POLIVALENT ANTIBRASA DE 9KG DE EFICÀCIA 21A-113B
	BIE - EXTINTOR
	DETECTOR DE CO
	CENTRAL DE DETECCIÓ CO


COMPLIMENT SI+CTE PROPAGACIÓ INTERIOR

LA RESISTÈNCIA AL FOC ES MANTINDRÀ EN ELS PUNTS EN ELS QUE ELS ELEMENTS COMPARTIMENTADORS SÓN TRAVERSATS PER LES INSTAL·LACIONS (CABLES, CANONADES, CONDUCCIONS, CONDUCTES DE VENTILACIÓ), EXCEPTUANT LES PENETRACIONS AMB UNA SECCIÓ DE PAS INFERIOR A 50 cm².

LA SECTORITZACIÓ ES REALITZARÀ SEGONS LES SEGÜENTS ALTERNATIVES:


- DEPORANT D'UN ELEMENT QUE DETURI LA SECCIÓ DEL PAS AMB UNA RESISTÈNCIA IGUAL QUE L'ELEMENT QUE TRAVERSA, INCLÒU COMPORTES EH+ O BÉ DISPOSITIU INTUMESCENT EH+.
- ELEMENTS PASSANTS AMB LA MATEIXA RESISTÈNCIA AL FOC QUE L'ELEMENT QUE TRAVERSA, INCLÒU CONDUCTES EH+ CAIXONS EH+.

DETALL MUNTATGE B.I.E 25mm I EXTINTOR DE SUPERFÍCIE

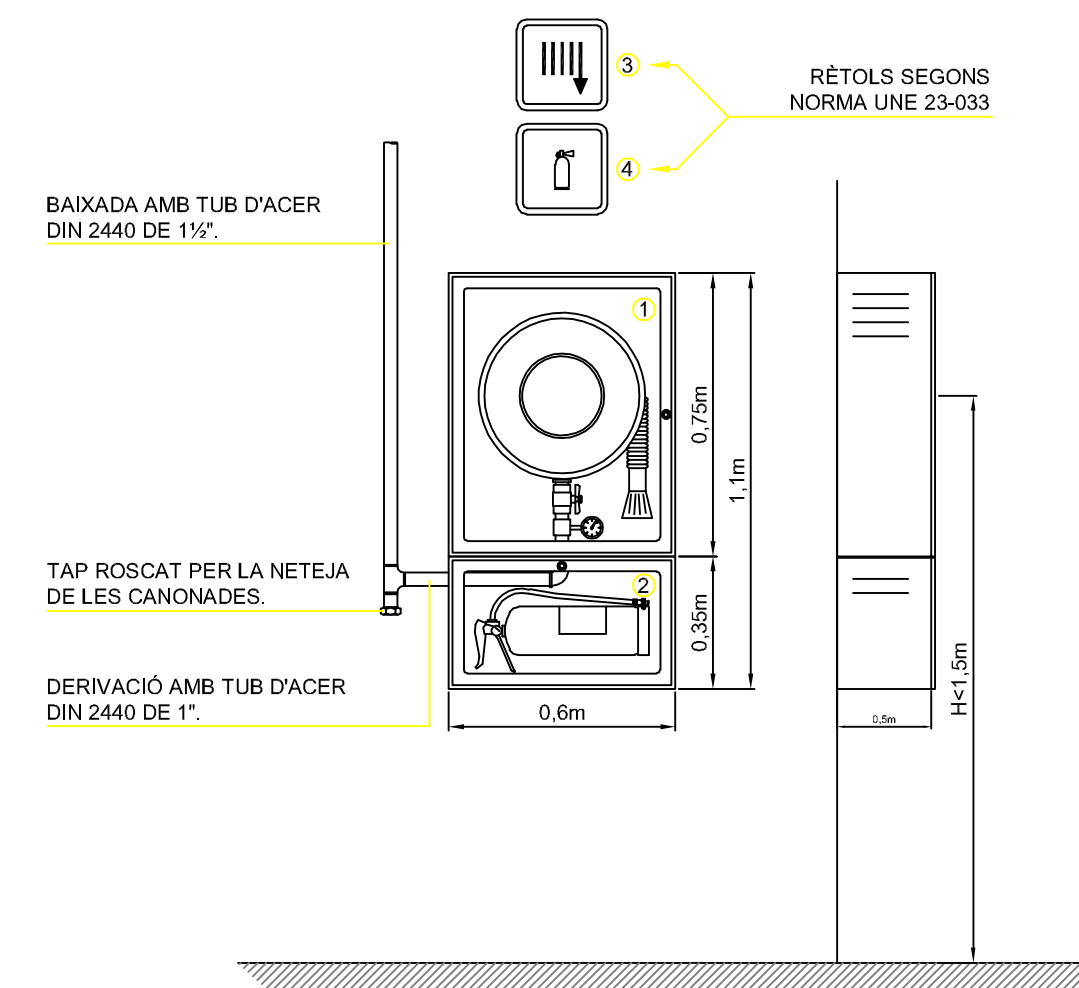


- LLEENDA
- 1- BOCAL D'INCENDIS EQUIPADA (B.I.E.-25) 20m DE MANEIGA.
 - 2- EXTINTOR ANTIBRASA (KG 21A-113B).
 - 3- SENYALITZACIÓ DE MANEIGA D'INCENDIS.
 - 4- SENYALITZACIÓ DELS EXTINTORS D'INCENDIS.

DETALL MUNTATGE B.I.E 25mm I EXTINTOR ENCASTAT

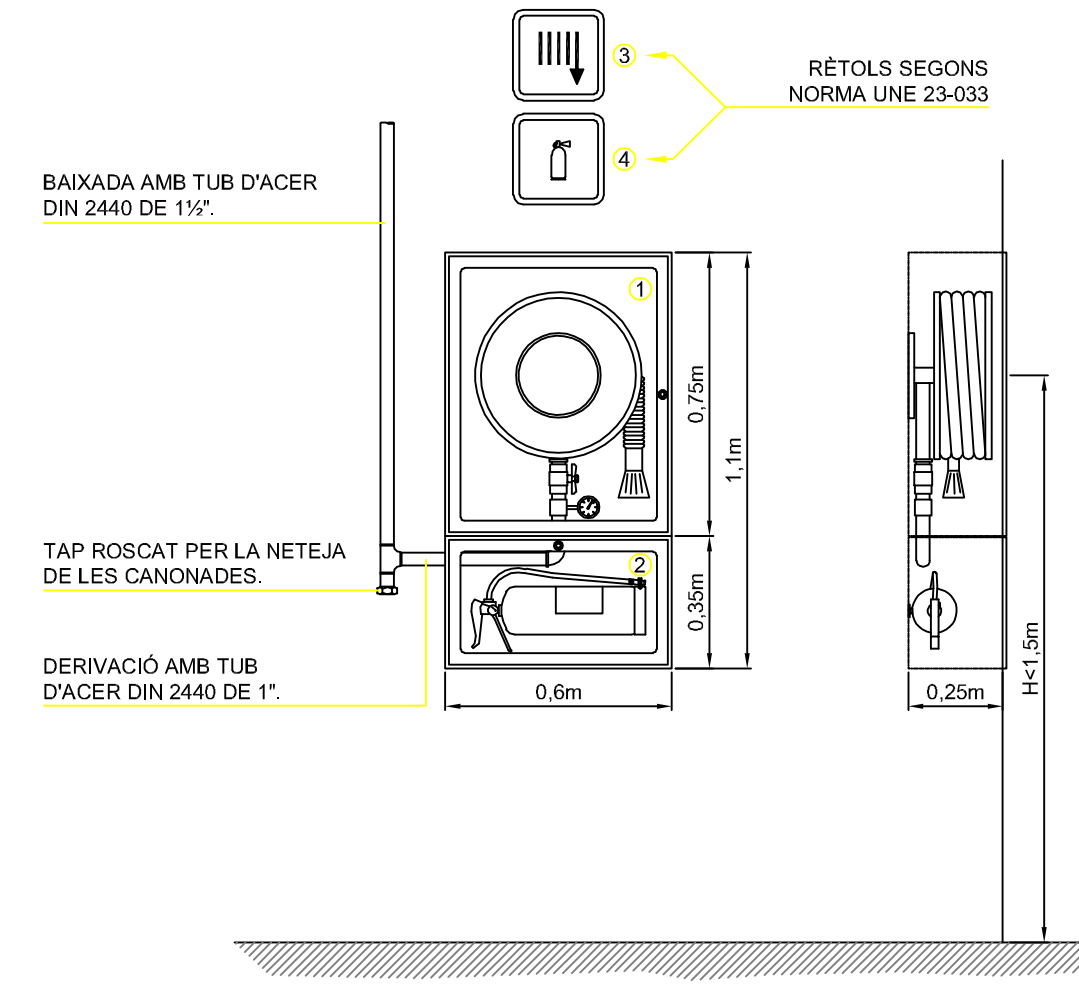


- LLEENDA
- 1- BOCAL D'INCENDIS EQUIPADA (B.I.E.-25) 20m DE MANEIGA.
 - 2- EXTINTOR ANTIBRASA (KG 21A-113B).
 - 3- SENYALITZACIÓ DE MANEIGA D'INCENDIS.
 - 4- SENYALITZACIÓ DELS EXTINTORS D'INCENDIS.

DETALL EXTINTOR CO₂ I EXTINTOR EMPOTRATS

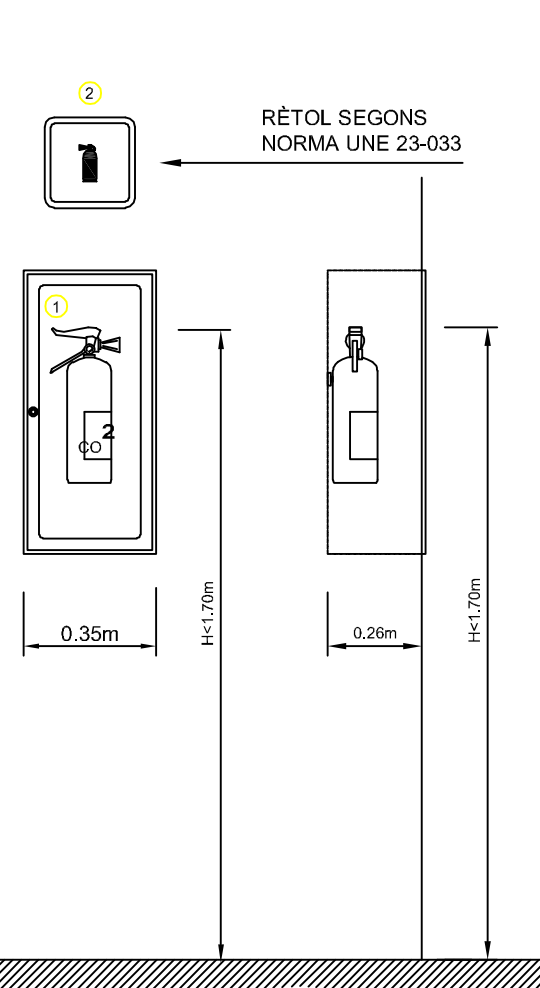


- LLEENDA
- 1- EXTINTOR CO₂ 9KG EFICÀCIA 3AB.
 - 2- SENYALITZACIÓ D'EXTINTORS DE INCENDIS.

DETALL EXTINTOR EMPOTRAT

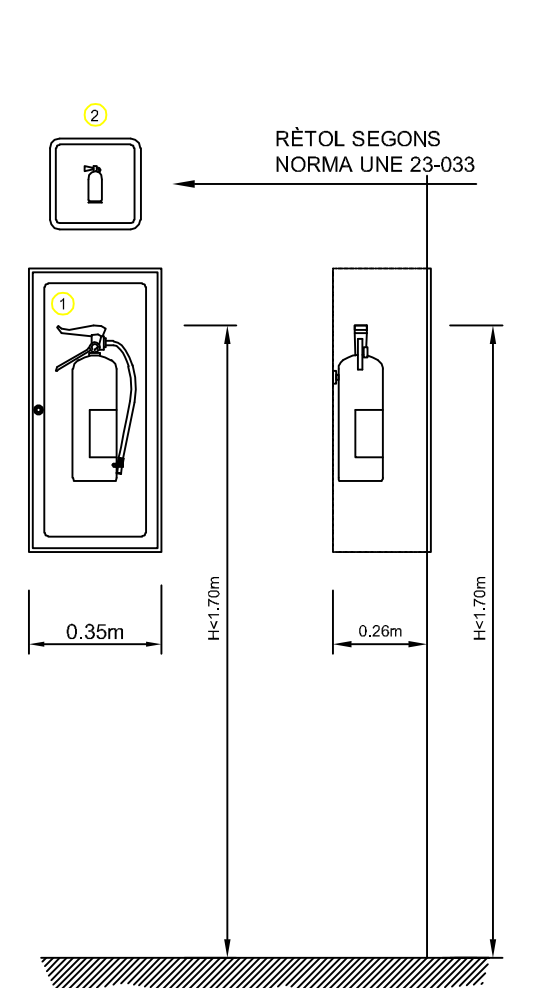

- LLEENDA
- 1- EXTINTOR ANTIBRASA (KG 21A-113B).
 - 2- SENYALITZACIÓ D'EXTINTORS DE INCENDIS.

PLANTA SOTERRANI -2			
NOM	SUPERFÍCIE ÚTIL (m²)	DENSITAT (m²/persona)	OCUPACIÓ
Aparcament	7262,11	15	484
Magatzem 1	17,45	40	0
Magatzem 2	54,98	40	1
Sala Grup pressió	75,4	Nul·la	0
Magatzem 3	22,67	40	0
Magatzem 4	89,5	40	2
Magatzem 5	65,46	40	1
Magatzem 6	27,22	40	0
Magatzem 7	10,49	40	0
Magatzem 8	9,99	40	0
Instal·lacions	52,06	Nul·la	0
Sala Climatitzadors	159,78	Nul·la	0
Magatzem residus	54,15	40	1
Sala Climatitzadors	159,68	Nul·la	0
TOTAL PLANTA SOTERRANI -2	8060,94		489

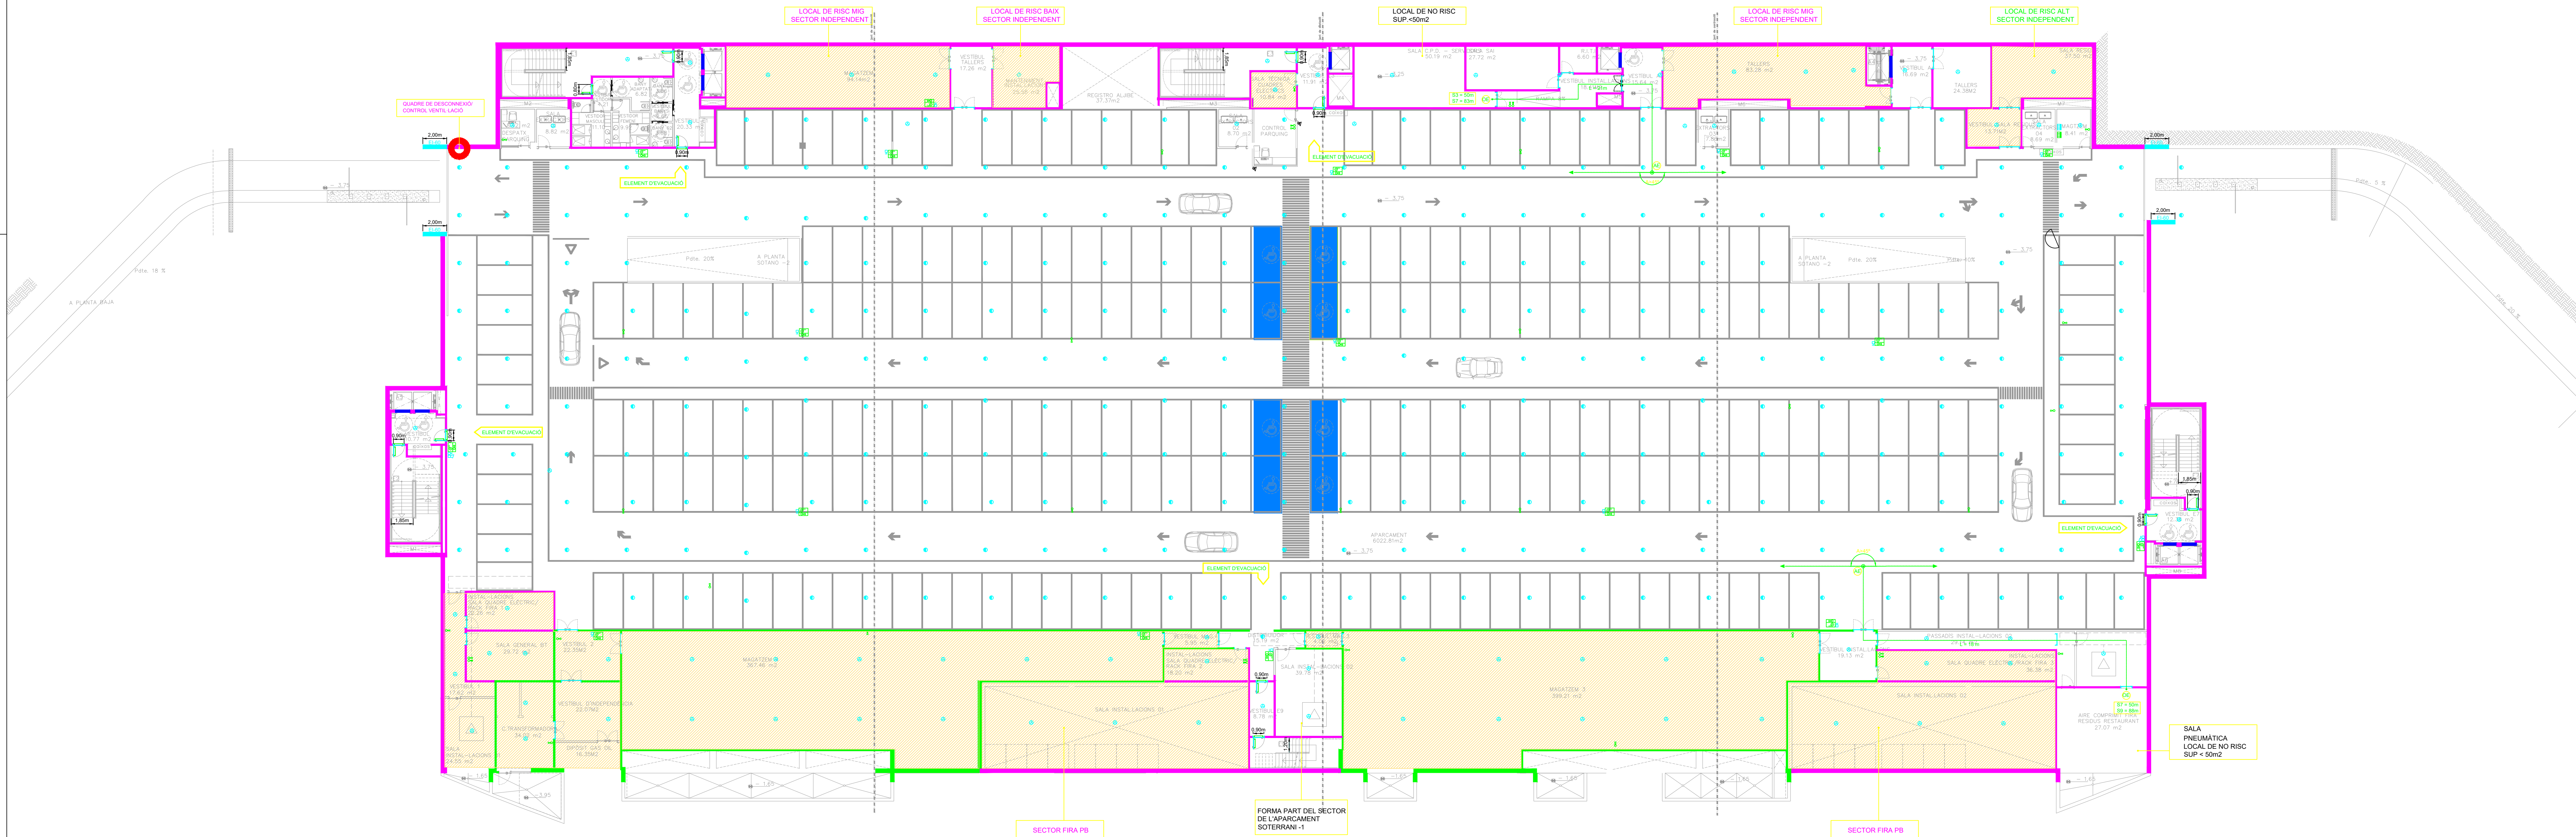

- LLEGENDA D'ACTIVITATS**
- LOCALS DE RISC ESPECIAL / ZONES VULNERABLES
 - (E)-180 PARETS (REI-180 ELEMENTS PORTANTS)
 - (E)-120 PARETS (REI-120 ELEMENTS PORTANTS)
 - (E)-90 PARETS (REI-90 ELEMENTS PORTANTS)
 - (E)-60 PARETS (REI-60 ELEMENTS PORTANTS)
 - PORTES EL-90-CS
 - PORTES EL-60-CS
 - PORTES EL-45-CS
 - PORTES EL-30-CS
 - ORIGEN D'EVAUACIÓ
 - ALTERNATIVA D'EVAUACIÓ
 - SENTIT D'EVAUACIÓ
 - SORTIDA D'EMERGENCIA
 - EVAUACIÓ PLANTA TOTAL EVAUACIÓ
 - BARRA ANTIPÀNIC
 - DETECTOR ÒPTIC
 - DETECTOR TÈRMIC
 - DETECTOR ANALÒGIC PER A FALS TERRASSOSTRE
 - PULSADOR MANUAL
 - SIRENA INTERIOR
 - SIRENA EXTERIOR
 - EMISSOR BARRERA DE FUM
 - RECEPTOR BARRERA DE FUM
 - CENTRAL DE DETECCIÓ INCENDIS
 - PULSADOR EXCLUSIU BOMBERS (VENTIL·LACIÓ)
 - RUJADOR
 - BLOC AUTÒNOM D'EMERGENCIA I SENYALITZACIÓ DE 75 LÚMENS
 - BIE + EXTINTOR+ PULSADOR-SIRENA
 - BALISSA DE SENYALITZACIÓ
 - EXTINTOR DE POLS POLIVALENT ANTIBRASA 26 KG. DE EFICÀCIA 21A-113B
 - BIE + EXTINTOR
 - DETECTOR DE CO
 - CENTRAL DE DETECCIÓ CO

COMPLIMENT SI1-CTE PROPAGACIÓ INTERIOR

LA RESISTÈNCIA AL FOC ES MANTINDRÀ EN EL PUNT'S EN ELS QUE ELS ELEMENTS COMPARTIMENTADORS SÓN TRAVESSATS PER LES INSTAL·LACIONS (CABLES, CANONADES, CONDUCCIONS, CONDUÏTES DE VENTILACIÓ), EXCEPTUANT LES PENETRACIONS AMB UNA SECCIÓ DE PAS INFERIOR A 90 CM.


LA SECTORITZACIÓ ES REALITZARÀ SEGONS LES SEGÜENTS ALTERNATIVES:

- DISPONENT D'UN ELEMENT QUE OBTURI LA SECCIÓ DEL PAS AMB UNA RESISTÈNCIA IGUAL QUE L'ELEMENT QUE TRAVESSA, INCLOU COMPORTES EI+4 O BÉ DISPOSITIU INTUMESCENT EI+4
- ELEMENTS PASSANTS AMB LA MATEIXA RESISTÈNCIA AL FOC QUE L'ELEMENT QUE TRAVESSA, INCLOU CONDUÏTES EI+4, CAIXONS EI+4




APARCAMENT ACCESSIBLE

DETALL MUNTATGE B.I.E 25mm i EXTINTOR DE SUPERFÍCIE

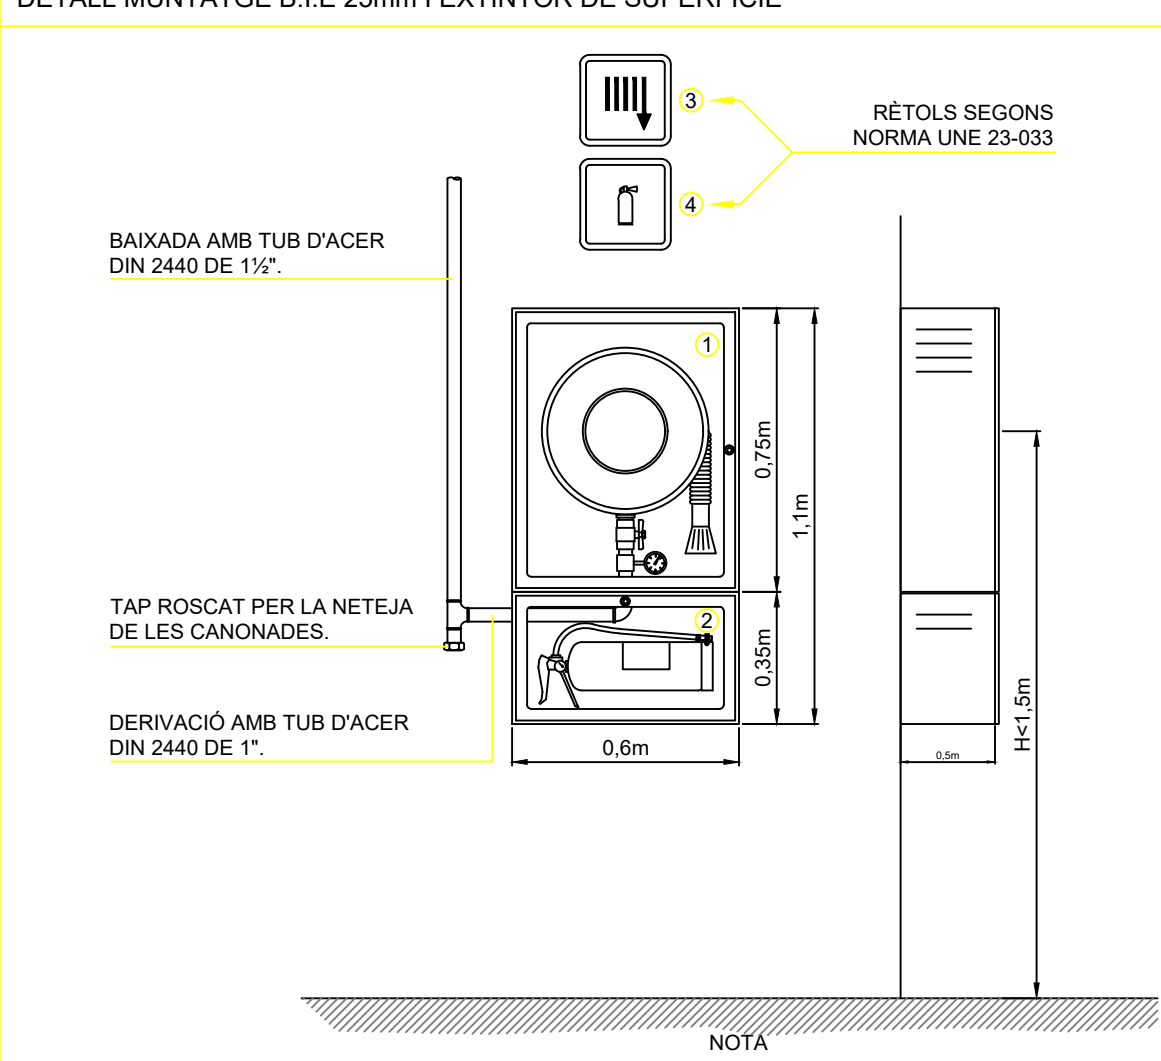


- LLEGENDA**
- BOCA D'INCENDIS EQUIPADA (B.I.E.-25) 20m DE MÀNEGA.
 - EXTINTOR ANTIBRASA 6KG 21A-113B.
 - SENYALITZACIÓ DE MÀNEGA D'INCENDIS.
 - SENYALITZACIÓ DELS EXTINTORS D'INCENDIS.

DETALL MUNTATGE B.I.E 25mm i EXTINTOR ENCASTAT

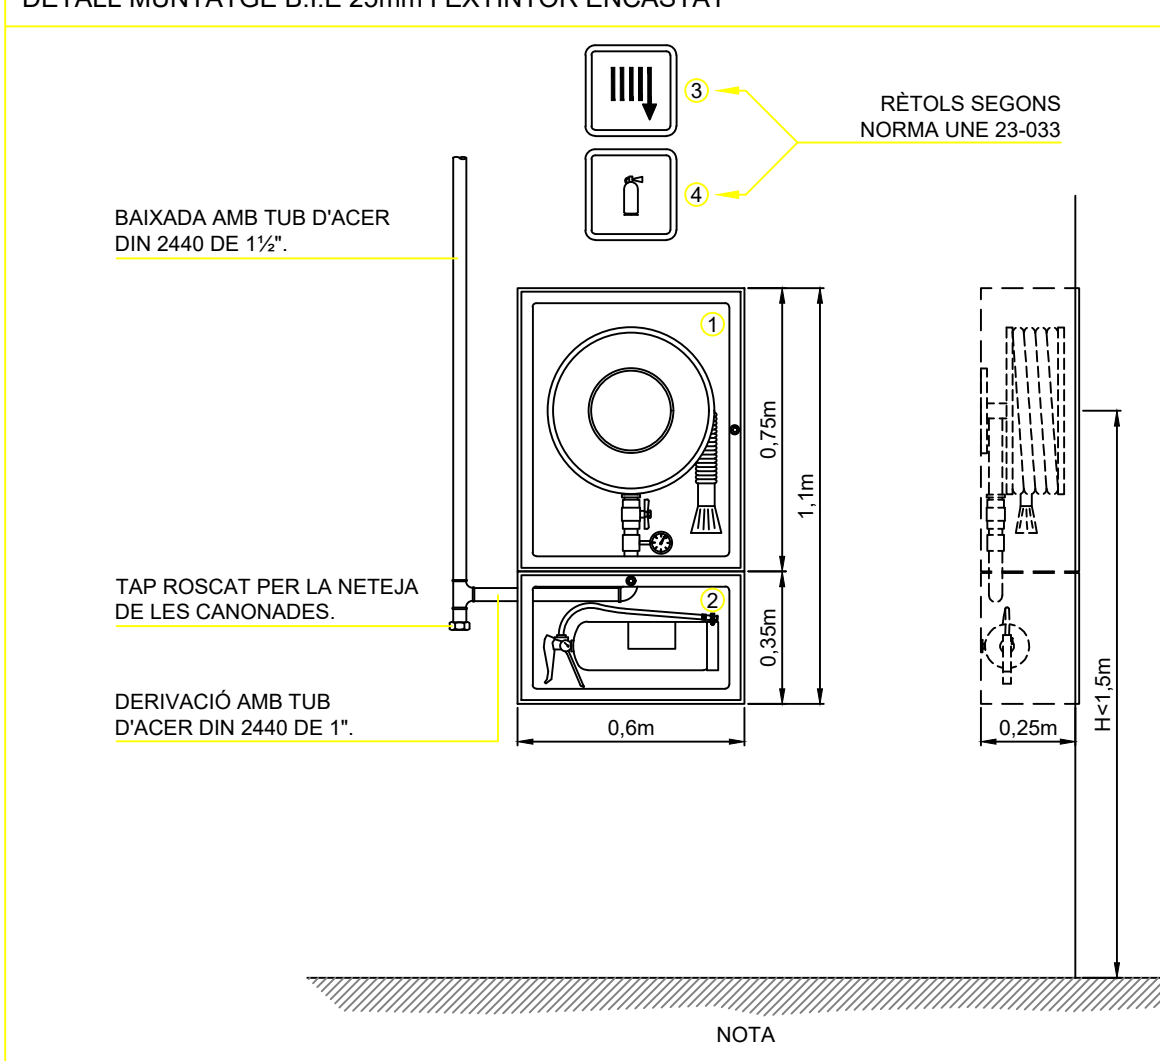


- LLEGENDA**
- BOCA D'INCENDIS EQUIPADA (B.I.E.-25) 20m DE MÀNEGA.
 - EXTINTOR ANTIBRASA 6KG 21A-113B.
 - SENYALITZACIÓ DE MÀNEGA D'INCENDIS.
 - SENYALITZACIÓ DELS EXTINTORS D'INCENDIS.

DETALL EXTINTOR CO₂ i EXTINTOR EMPOTRATS

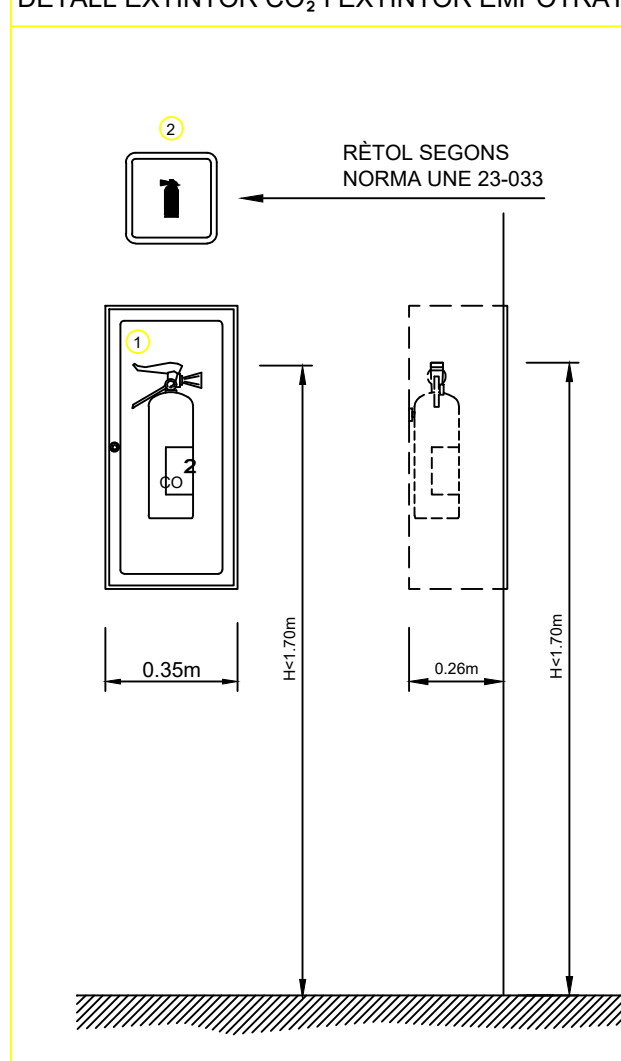

- LLEGENDA**
- EXTINTOR CO₂ 5KG EFICÀCIA 34B.
 - SENYALITZACIÓ D'EXTINTORS D'INCENDIS.

DETALL EXTINTOR EMPOTRAT

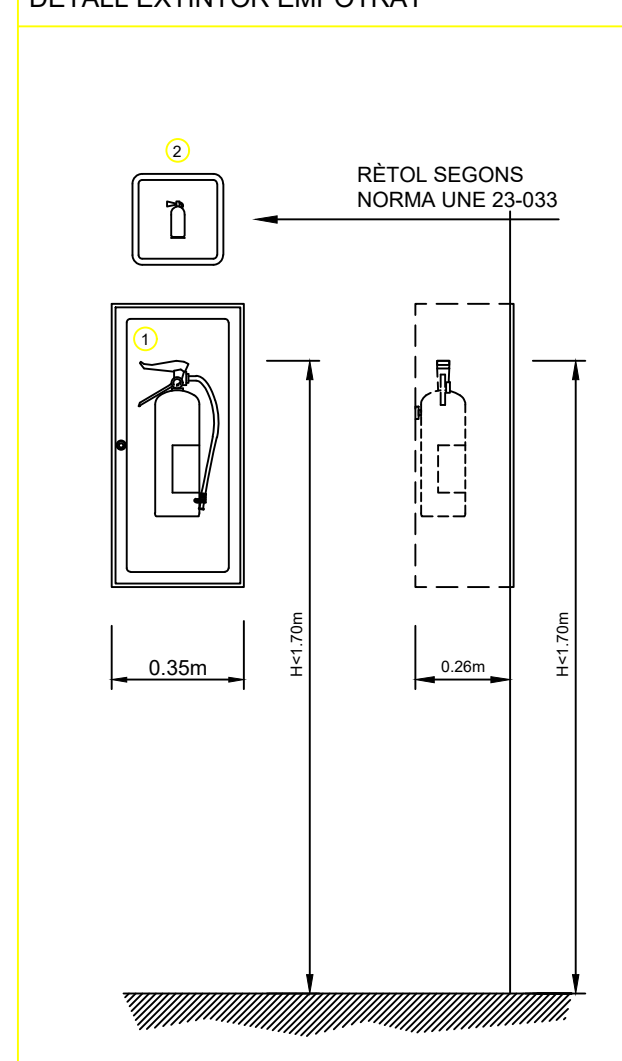

- LLEGENDA**
- EXTINTOR ANTIBRASA 6KG 21A-113B.
 - SENYALITZACIÓ D'EXTINTOR DE INCENDIS.

PLANTA SOTERRANI -1			
NOM	SUPERFÍCIE ÚTIL (m2)	DENSITAT (m2/persona)	OCUPACIÓ
Aparcament	5929.01	15	395
Despatx	8.38	10	0
Control	14.21	10	1
Taller	83.39	40	2
Manteniment instal·lacions	26.46	40	0
Telecos + RITI + SAI	103.36	Nul·la	0
Magatzem 1	100.15	40	2
Magatzem tallers	25.57	40	0
Magatzem residus	40.59	40	1
Magatzem 2	8.53	40	0
Passadís instal·lacions	29.55	Nul·la	0
Instal·lacions sala 3	36.38	Nul·la	0
Sala Instal·lacions 3	55.73	Nul·la	0
Magatzem 3	405.48	40	10
Instal·lacions sala 2	18.29	Nul·la	0
Sala Instal·lacions 2	40.36	Nul·la	0
Magatzem 4	371.48	40	9
Instal·lacions sala 1	169.64	Nul·la	0
Sala Instal·lacions 1	24.74	Nul·la	0
Sala Instal·lacions 1 Fira	22.47	Nul·la	0
Sala general de BT	29.72	Nul·la	0
CT	33.55	Nul·la	0
TOTAL PLANTA SOTERRANI -1	7.577.04		420

REV.	DETALLS DE REVISIÓ	DATA	SIGNATURA
COL·LABORADORS:			

CLIENT:
REUS DESENVOLUPAMENT
ECONÒMIC S.A. - REDESSA

NOA ENGINYERS, S.L.
NÚRIA LLOSCAS PELLISSE
Enginyer Tècnic Industrial
Col·legiat Nº 18.795

PLA D'AUTOPROTECCIÓ D'UNA
ACTIVITAT DE LOCALS DE PÚBLICA
CONCURRENCIA, OFICINES I APARCAMENT.

EMPLAÇAMENT:
CARRER D'ALEMANYA, 2 I CARRER DE L'ARGENTINA, 1


PLÀNOL:
SECTORITZACIÓ, VIES D'EVAUACIÓ,
EMERGENCIES, RUJADORS, DETECCIÓ I
EXTINCIÓ D'INCENDIS - PLANTA SOTERRANI-1

ESCALA:
A0: 1:200
A2: 1:400

DATA:
FEBRER 2023

NOM ARXIU:
070302-PAU-04.DWG

NUM. PLÀNOL:
PAU-04

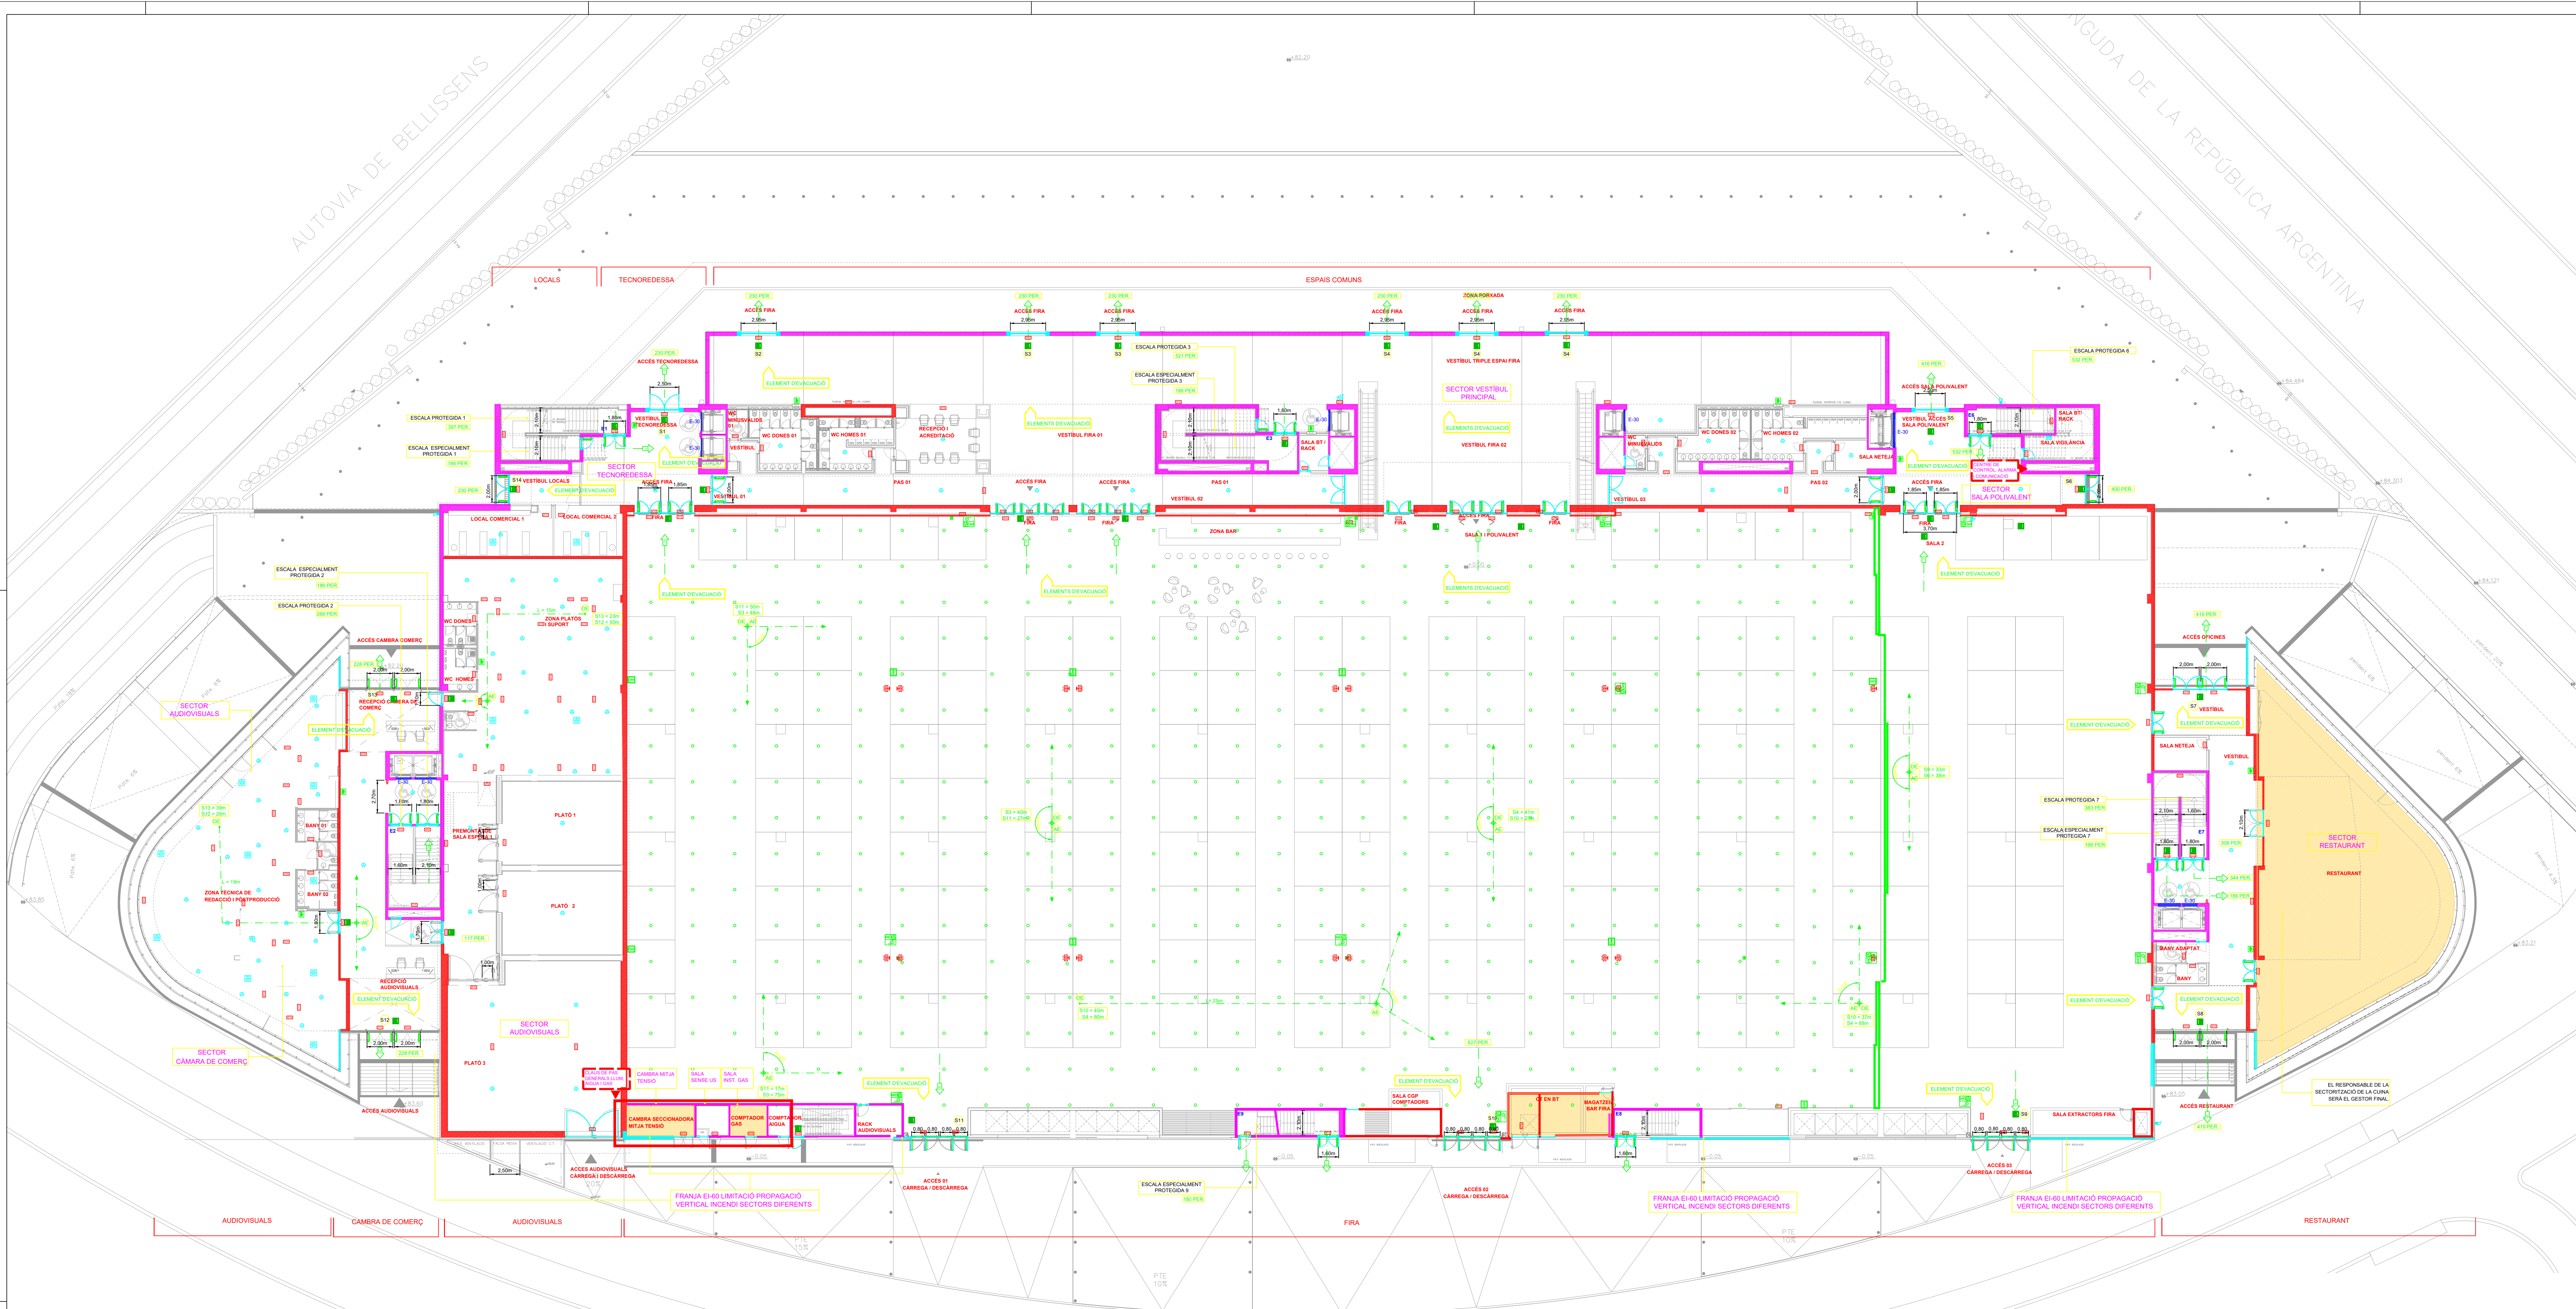

- LLEENDA D'ACTIVITATS**
- LOCALS DE RISC ESPECIAL / ZONES VULNERABLES
 - (E=180 PARETS) (RE=180 ELEMENTS PORTANTS)
 - (E=120 PARETS) (RE=120 ELEMENTS PORTANTS)
 - (E=90 PARETS) (RE=90 ELEMENTS PORTANTS)
 - (E=60 PARETS) (RE=60 ELEMENTS PORTANTS)
 - PORTES ASCENSORS E-30
 - PORTES EL-90-CS
 - PORTES EL-60-CS
 - PORTES EL-45-CS
 - PORTES EL-30-CS
 - ORIGEN D'EVAUACIÓ
 - ALTERNATIVA D'EVAUACIÓ
 - SENTIT D'EVAUACIÓ
 - SORTIDA D'EMERGENCIA
 - EVAUACIÓ PLANTA TOTAL EVAUACIÓ
 - BARRA ANTIPÀNIC
 - DETECTOR ÒPTIC
 - DETECTOR TÈRMIC
 - DETECTOR ANALÒGIC PER A FALS TERRASOSTRE
 - PULSADOR MANUAL
 - SIRENA INTERIOR
 - SIRENA EXTERIOR
 - EMISSOR BARRERA DE FUM
 - RECEPTOR BARRERA DE FUM
 - CENTRAL DE DETECCIÓ INCENDIS
 - PULSADOR EXCLUSIU BOMBERS (VENTIL·LACIÓ)
 - RUIXADOR
 - BLOC AUTÒNOM D'EMERGENCIA I SENYALITZACIÓ DE 75 LÚMENS
 - BIE + EXTINTOR + PULSADOR-SIRENA
 - BALISSA DE SENYALITZACIÓ
 - EXTINTOR DE POLS POLIVALENT ANTIBRASA DE 9KG DE EFICÀCIA 21A-110B
 - BIE + EXTINTOR
 - DETECTOR DE CO
 - CENTRAL DE DETECCIÓ CO

PLANTA BAIXA		
ZONA	SUPERFÍCIE ÚTIL (m2)	OCUPACIÓ
ESPAYS COMUNS	1.323.64	472
RESTAURANT	521.16	306
FIRA	6.350	4695
LOCALS	74.60	36
TECNOREDESSA	72.71	36
CAMBRA DE COMERÇ	90.78	9
AUDIVISUALS	1044.15	191
TOTAL OCUPACIÓ PLANTA BAIXA		5745

REV

DETAILS DE REVISIÓ

DATA

SIGNATURA

COL LABORADORS:

CLIENT:

REUS DESENVOLUPAMENT ECONÒMIC S.A. - REDESSA

NOVA ENGINYERIA, S.L.

NOVA ENGINYERIA, S.L.

PLA D'AUTOPROTECCIÓ D'UNA ACTIVITAT DE LOCALS DE PÚBLICA CONCURRENCIA, OFICINES I APARCAMENT.

EMPLAÇAMENT:

CARRER D'ALEMANY, 2 I CARRER DE L'ARGENTINA, 1

PLANO:

SECTORITZACIÓ, VIES D'EVAUACIÓ, EMERGENCIES, RUIXADORS, DETECCIÓ I EXTINCIÓ D'INCENDIS - PLANTA BAIXA

ESCALA:

A0: 1:200

DATA:

FEBRER 2023


A2: 1:400


NOM ARXIU:

070302-PAU-05.DWG

NUM. PLANO:

PAU-05

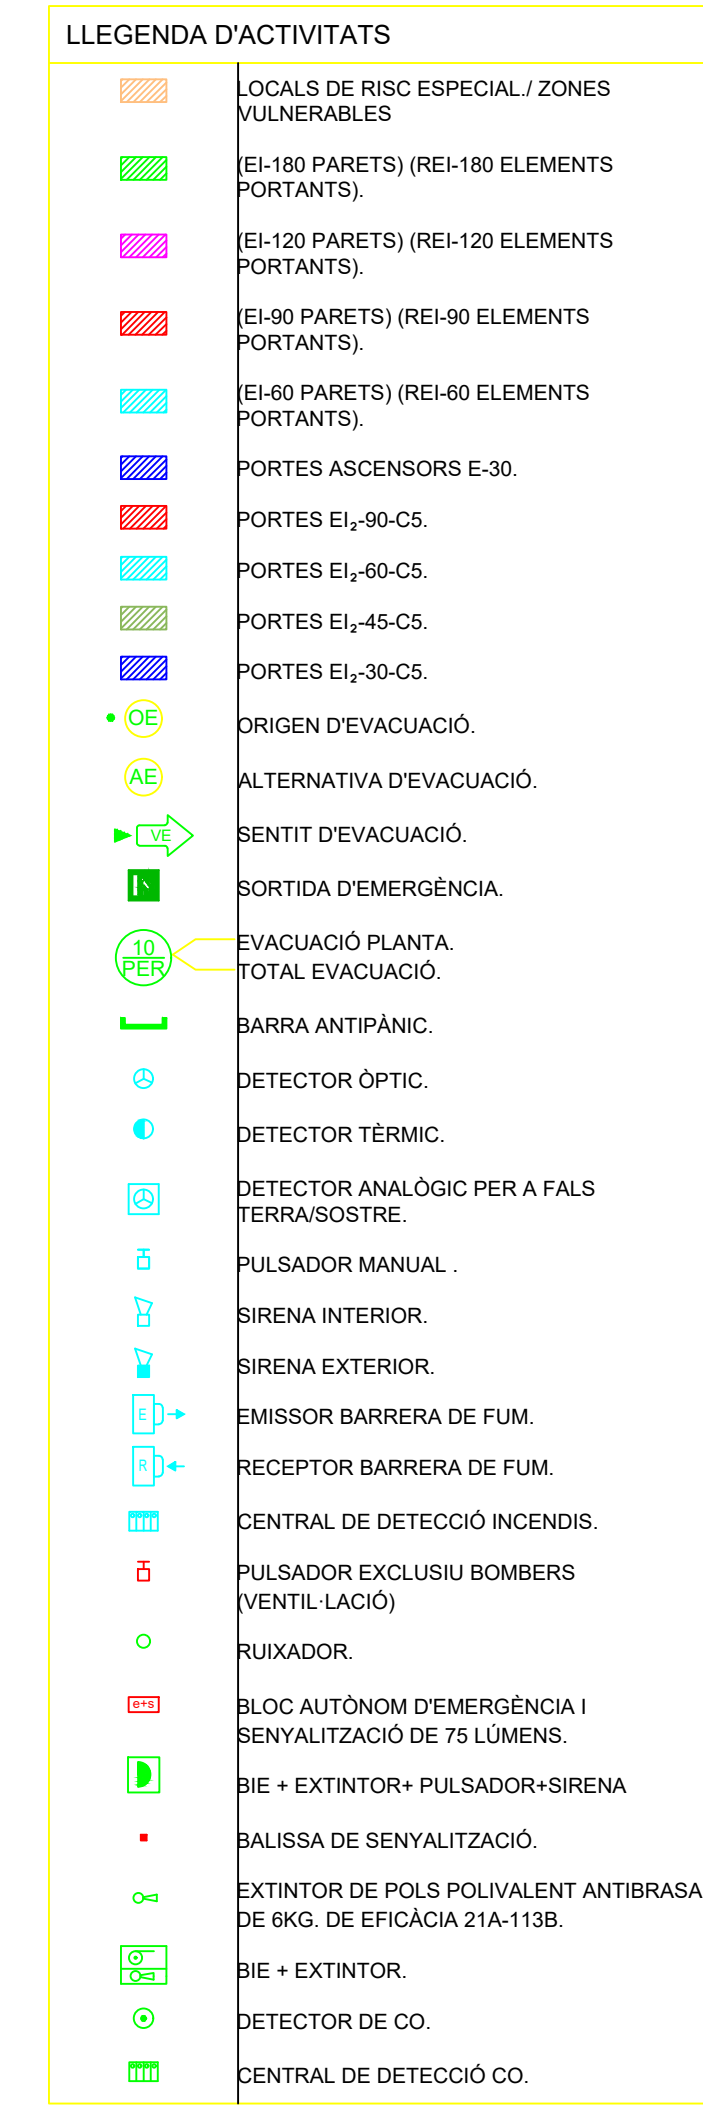
[illegible]

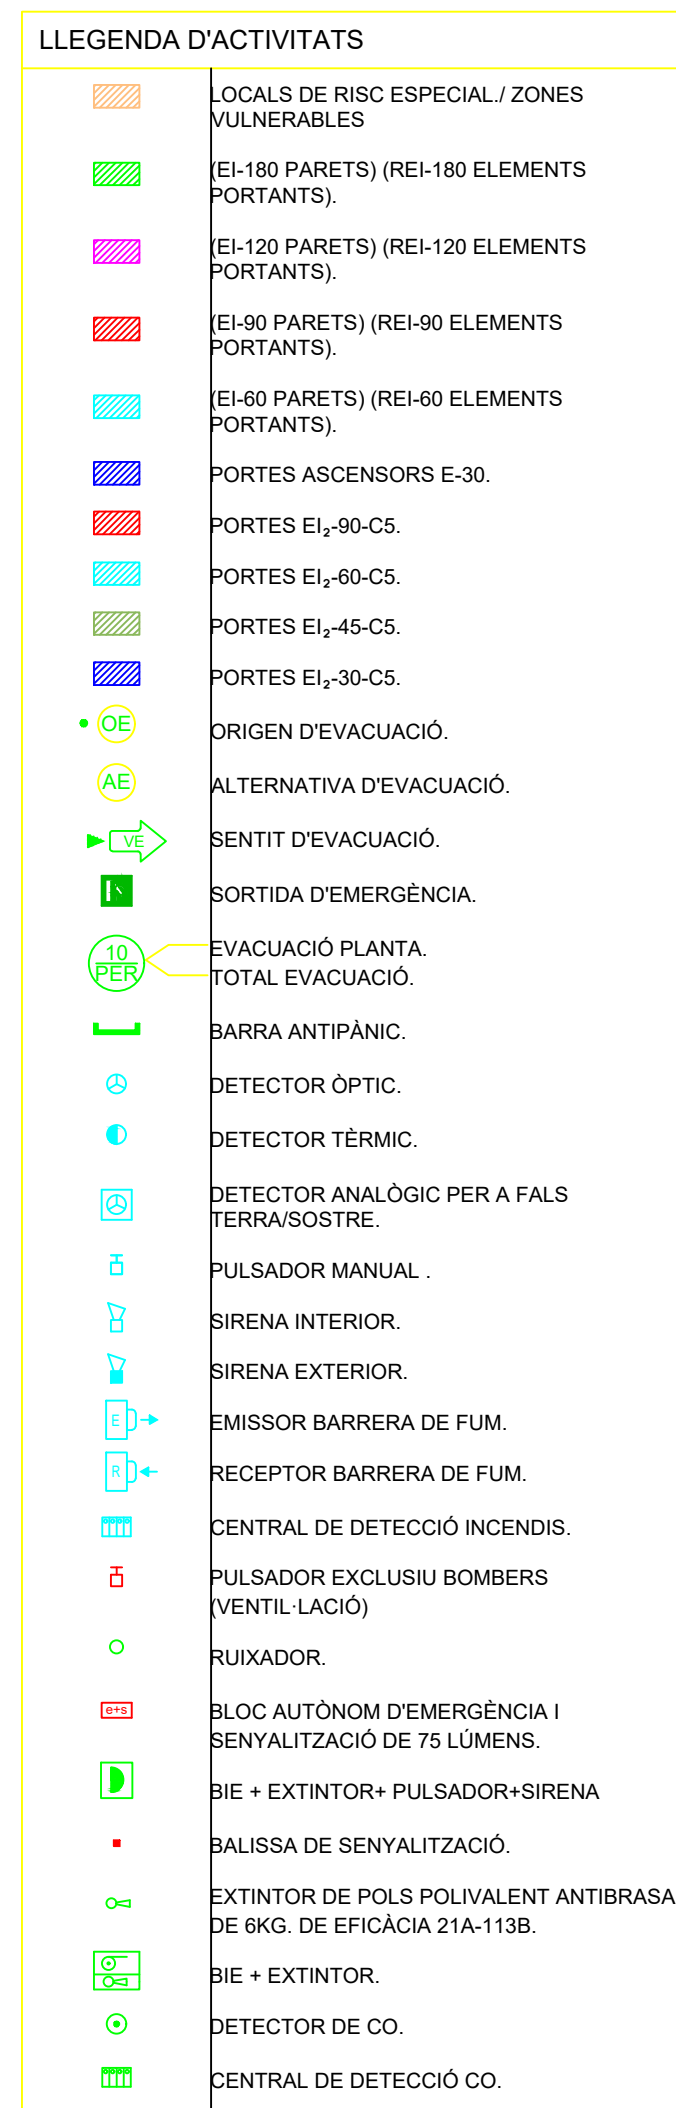


PLANTA SEGONA		
ZONA	SUPERFÍCIE ÚTIL (m2)	OCUPACIÓ
ESPais COMUNS	440.51	26
TECNOREDESSA	2029.33	336
CÀMBRA DE COMERÇ - SALA 234	387.19	136
AUDITORI	331.97	6
BLOC 1 - PLANTA SEGONA / VIEWNEXT	1623.75	327
TOTAL OCUPACIÓ PLANTA BAIXA	4.813	831

[illegible]

COL LABORADORS:

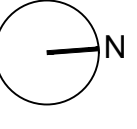

CLIENT: REUS DESENVOLUPAMENT ECONÒMIC S.A - REDESSA	BOARTLUPA
---	-----------

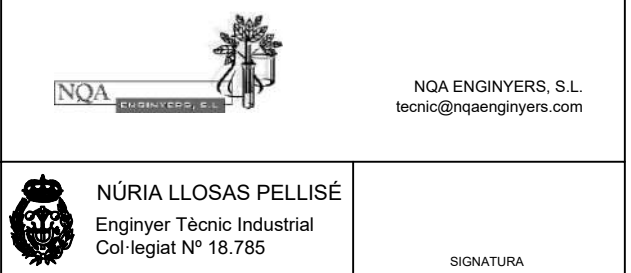

PLA D'AUTOPROTECCIÓ D'UNA
ACTIVITAT DE LOCALS DE PÚBLICA
CONCURRENCIA,
OFICINES I APARCAMENT.

EMPLAÇAMENT:
CARRER D'ALEMANY, 2 I CARRER DE L'ARGENTINA, 1

PLANOL:
SECTORITZACIÓ, VIES D'EVACUACIÓ,
EMERGÈNCIES, RUIXADORS, DETECCIÓ I
EXTINCIÓ D'INCENDIS.-PLANTA SEGONA

ESCALA:	DATA:	FEBRER 2023
A0: 1/200		
A2: 1/400	NOM ARXIU:	070382-PAU-07.DWG
NÚM. PLÀNOL:		
PAU-07		

LLEGENDA



Hidrant bombers



Sortides evacuació en zona exterior



Autoescala bombers (Camió de 7,5 m longitud)



Punt de recepció ajuda externa

OCUPACIÓ ESPAI EXTERIOR			
NOM	SUPERFÍCIE ÚTIL (m2)	DENSITAT (m2/persona)	OCUPACIÓ
Auditori exterior - plaça	3267.64	2	1634
Auditori exterior - graderia	953.40	1 pers./seient	720
Vial C/ Alemany + Vial C/ Bèlgica (Zona passadís)	1771.29	2	885
Vial C/ Alemany + Vial C/ Bèlgica (Zona expositors)	11250.30	5	2250
Vial C/ d'Austria (Aparcament cotxes proves)	4879.00	40	121
TOTAL ESPAI EXTERIOR	22121.63		5610

OCUPACIÓ ESPAI EXTERIOR - CONCERTS			
NOM	SUPERFÍCIE ÚTIL (m2)	DENSITAT (m2/persona)	OCUPACIÓ
Grades definides per projecte	953.4	1 pers./seient	720
Zona públic dempeus	773	0,25 m2/pers	3092
Zona de taules	357.2	1,5 m2/pers	238
Zona Serveis higiènics	80.8	10 m2/pers	8
Backstage	435.9	40 m2/pers	11
Escenari	118	10 m2/pers	12
Vies evacuació / Zones de pas / Zona enjardada	1565.92	-	-
TOTAL ESPAI EXTERIOR	4284,22		4081

REV.	DETALLS DE REVISIÓ	DATA	SIGNATURA

COL·LABORADORS:

CLIENT:

REUS DESENVOLUPAMENT ECONÒMIC S.A - REDESSA

SIGNATURA:



NÚRIA LLOSA PELLISÉ
Enginyer Tècnic Industrial
Col·legi N.º 8.765

SIGNATURA:

PLANOL:

VIES D'EVACUACIÓ, HIDRANTS BOMBERS
ZONA EXTERIOR

ESCALA:

A0: 1:400

DATA:


FEBRER 2023

NOM ARXIU:

070302-PAU-08.DWG

NUM. PLANOL:

PAU-08

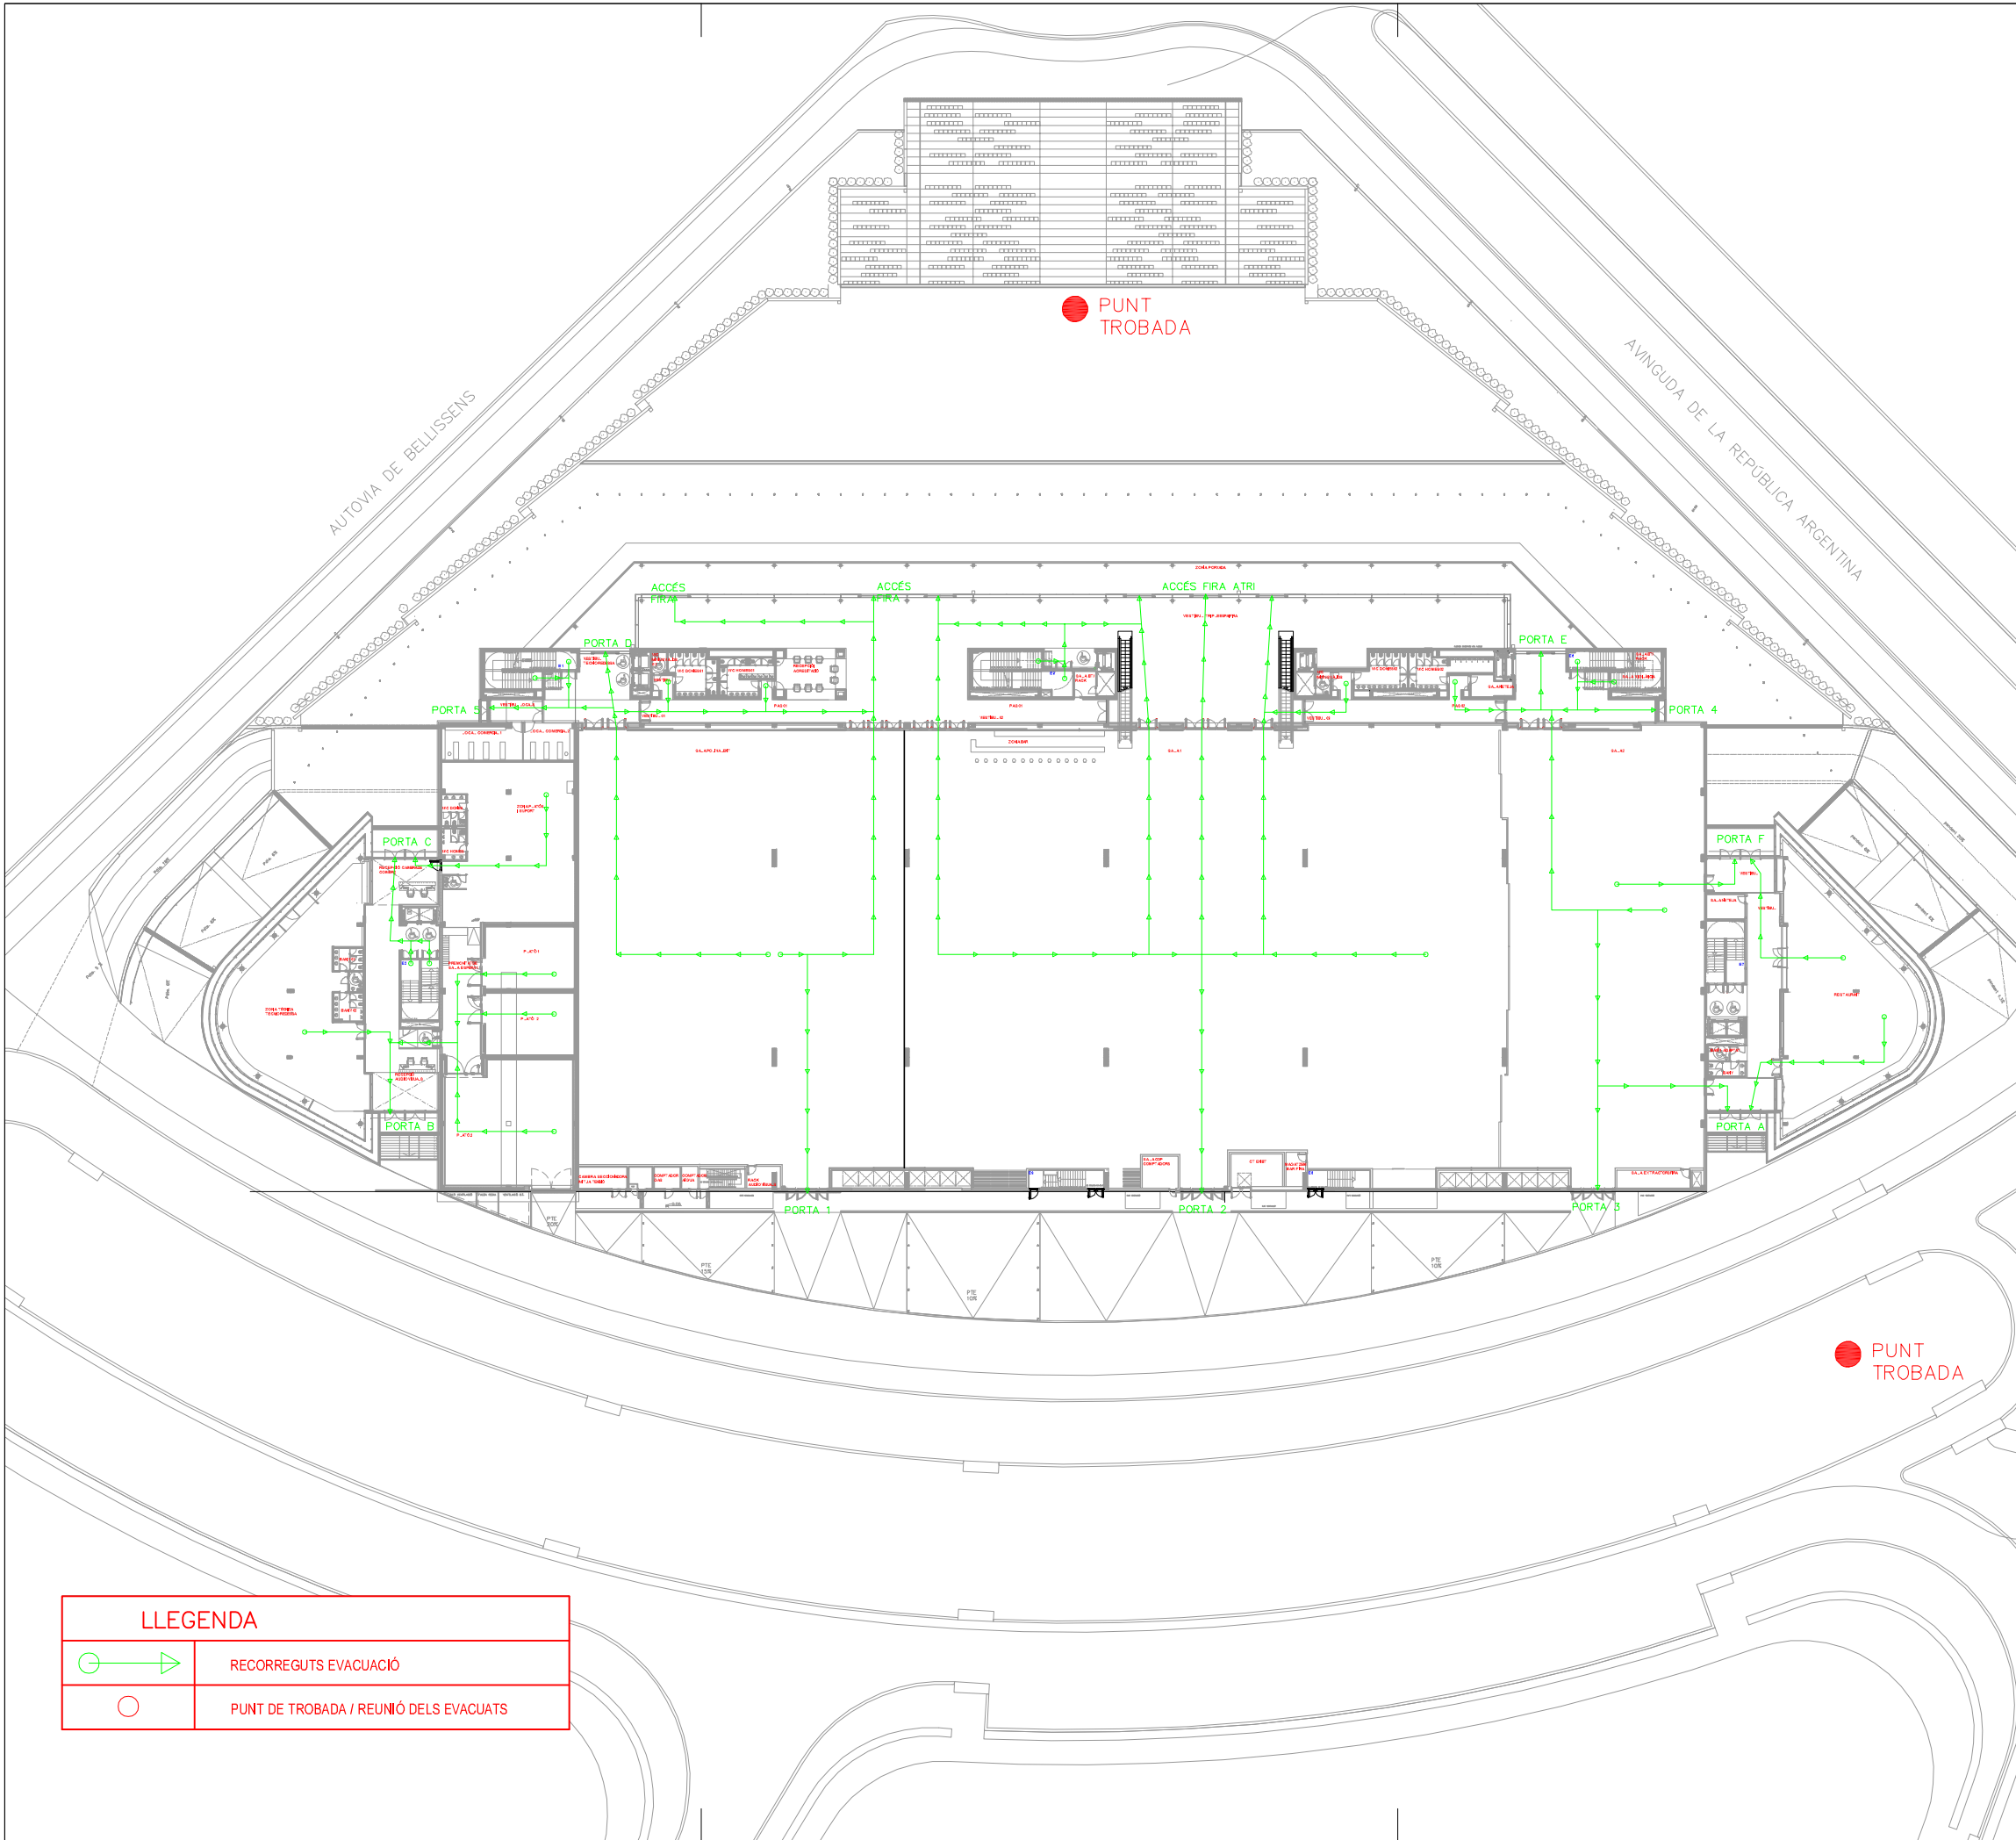

REV.	DETALLS DE REVISIÓ	DATA	SIGNATURA
-	-	-	

CLIENT: REUS DESENVOLUPAMENT ECONÒMIC S.A - REDESSA	SIGNATURA
---	-----------

NQA ENGINYERS, S.L. tecnic@nqaenginyers.com
--

 NÚRIA LLOSAS PELLISÉ Enginyer Tècnic Industrial Col·legiat N° 18.785	SIGNATURA
--	-----------

VISAT


PLA D'AUTOPROTECCIÓ D'UNA
ACTIVITAT DE LOCALS DE PÚBLICA
CONCURRENCIA,
OFICINES I APARCAMENT.

EMPLAÇAMENT:
CARRER D'ALEMANY, 2 I CARRER DE L'ARGENTINA, 1

PLÀNOL:
EVACUACIÓ PLANTA BAIXA

ESCALA: A3: 1/750	DATA: FEBRER 2023
NOM ARXIU: PAU-09-EVAC-PB.DWG	

NÚM. PLÀNOL:
PAU-09

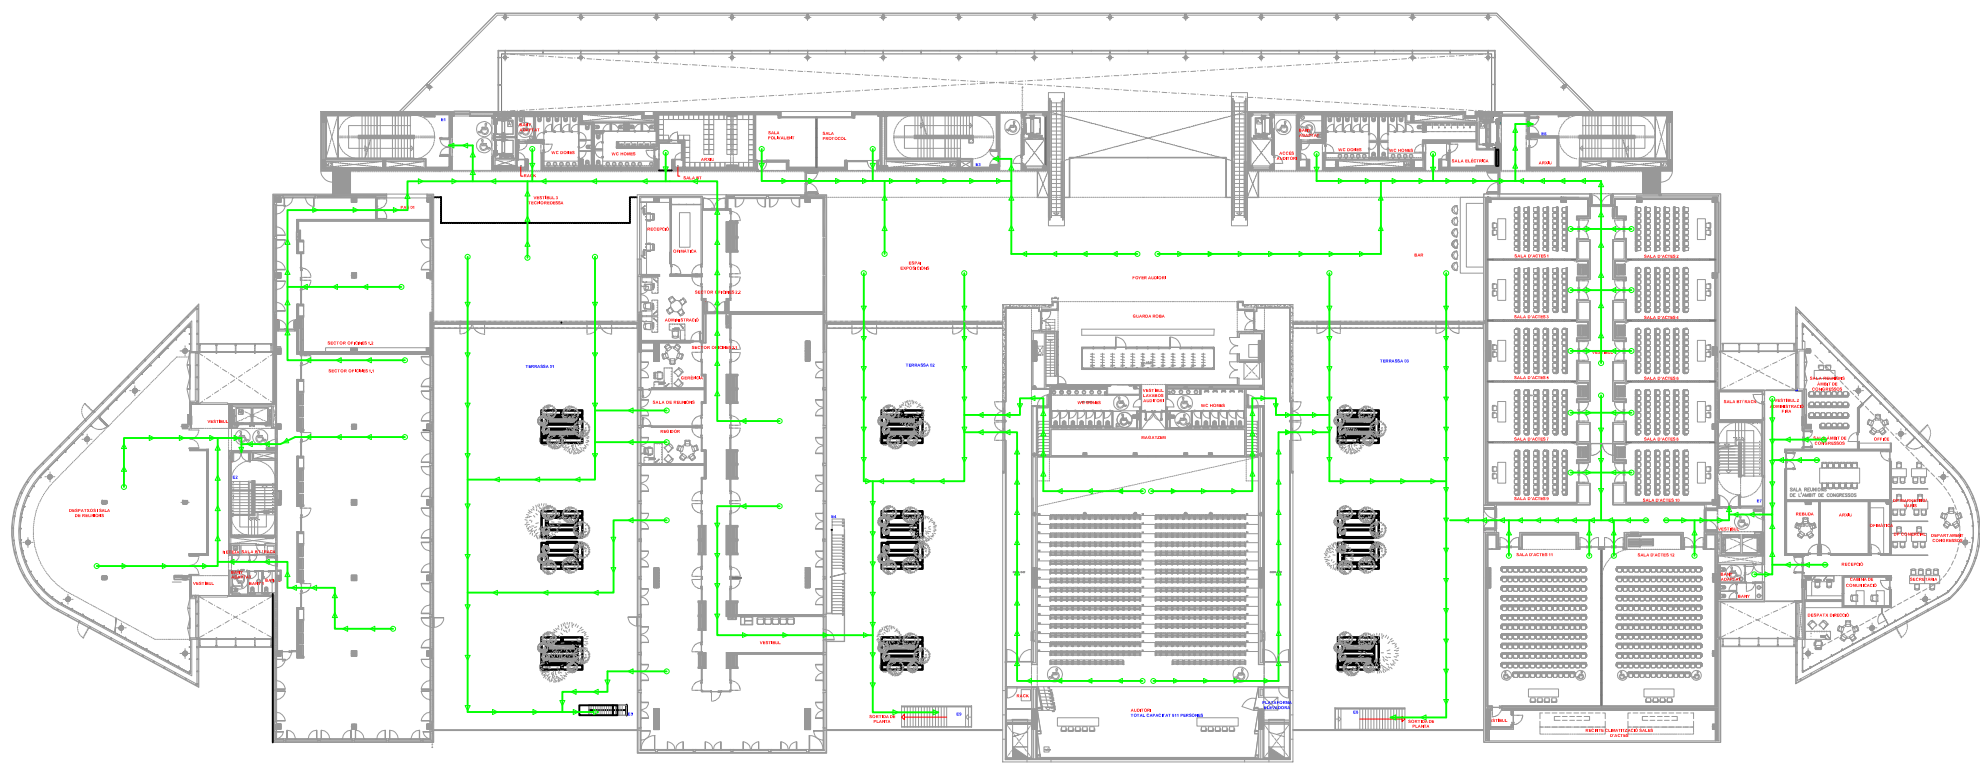

LLEENDA	
	RECORREGUTS EVACUACIÓ

REV.	DETALLS DE REVISIÓ	DATA	SIGNATURA
-	-	-	


CLIENT: REUS DESENVOLUPAMENT ECONÒMIC S.A - REDESSA	SIGNATURA
---	-----------

NQA ENGINEYERS, S.L. tecnic@nqaengineers.com	
 NÚRIA LLOSAS PELLISÉ Enginyer Tècnic Industrial Col·legiat N° 18.785	SIGNATURA

VISAT

PLA D'AUTOPROTECCIÓ D'UNA ACTIVITAT DE LOCALS DE PÚBLICA CONCURRÈNCIA, OFICINES I APARCAMENT.
EMPLAÇAMENT: CARRER D'ALEMANY, 2 I CARRER DE L'ARGENTINA, 1

PLÀNOL: EVACUACIÓ PLANTA PRIMERA	
ESCALA: A3: 1/750	DATA: FEBRER 2023 NOM ARXIU: PAU-10-EVAC-P1.DWG
NÚM. PLÀNOL: PAU-10	

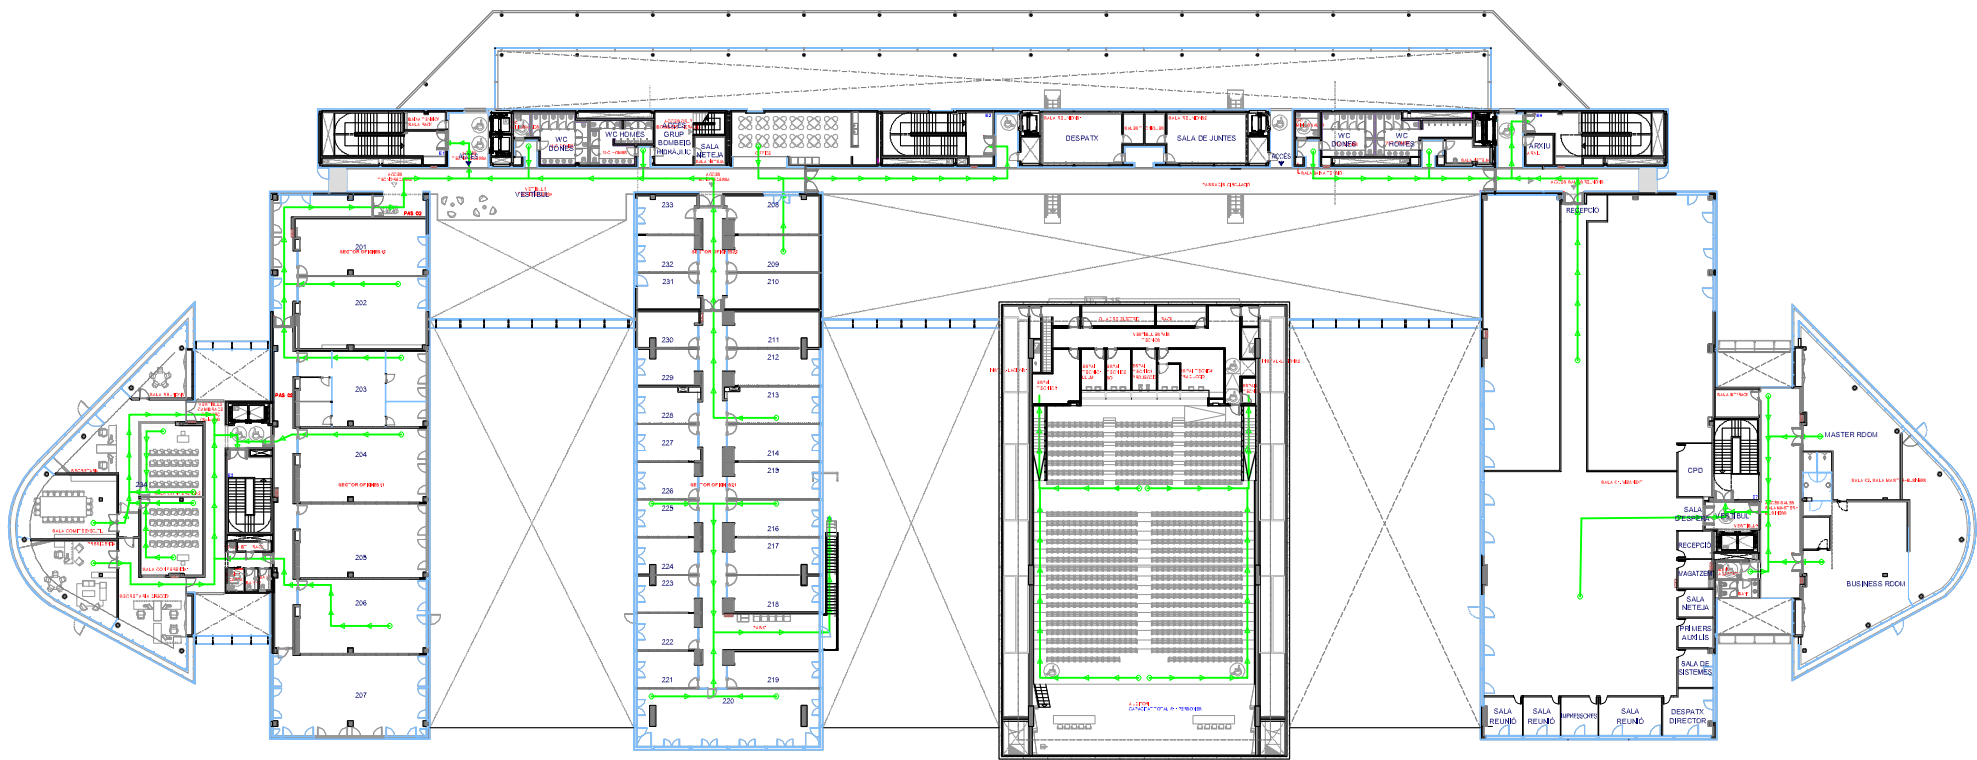

LLEGENDA	
	RECORREGUTS EVACUACIÓ

REV.	DETALLS DE REVISIÓ	DATA	SIGNATURA
-	-	-	

CLIENT: REUS DESENVOLUPAMENT ECONÒMIC S.A - REDESSA	SIGNATURA
---	-----------


NQA ENGINEYERS, S.L. tecnic@nqaenginyers.com

 NÚRIA LLOSAS PELLISÉ Enginyer Tècnic Industrial Col·legiat N° 18.785	SIGNATURA
--	-----------

VISAT

PLA D'AUTOPROTECCIÓ D'UNA ACTIVITAT DE LOCALS DE PÚBLICA CONCURRENCIA, OFICINES I APARCAMENT.
EMPLAÇAMENT: CARRER D'ALEMANY, 2 I CARRER DE L'ARGENTINA, 1

PLÀNOL: EVACUACIÓ PLANTA SEGONA	
ESCALA: A3: 1/750	DATA: FEBRER 2023 NOM ARXIU: PAU-11-EVAC-P2.DWG
NÚM. PLÀNOL: PAU-11	

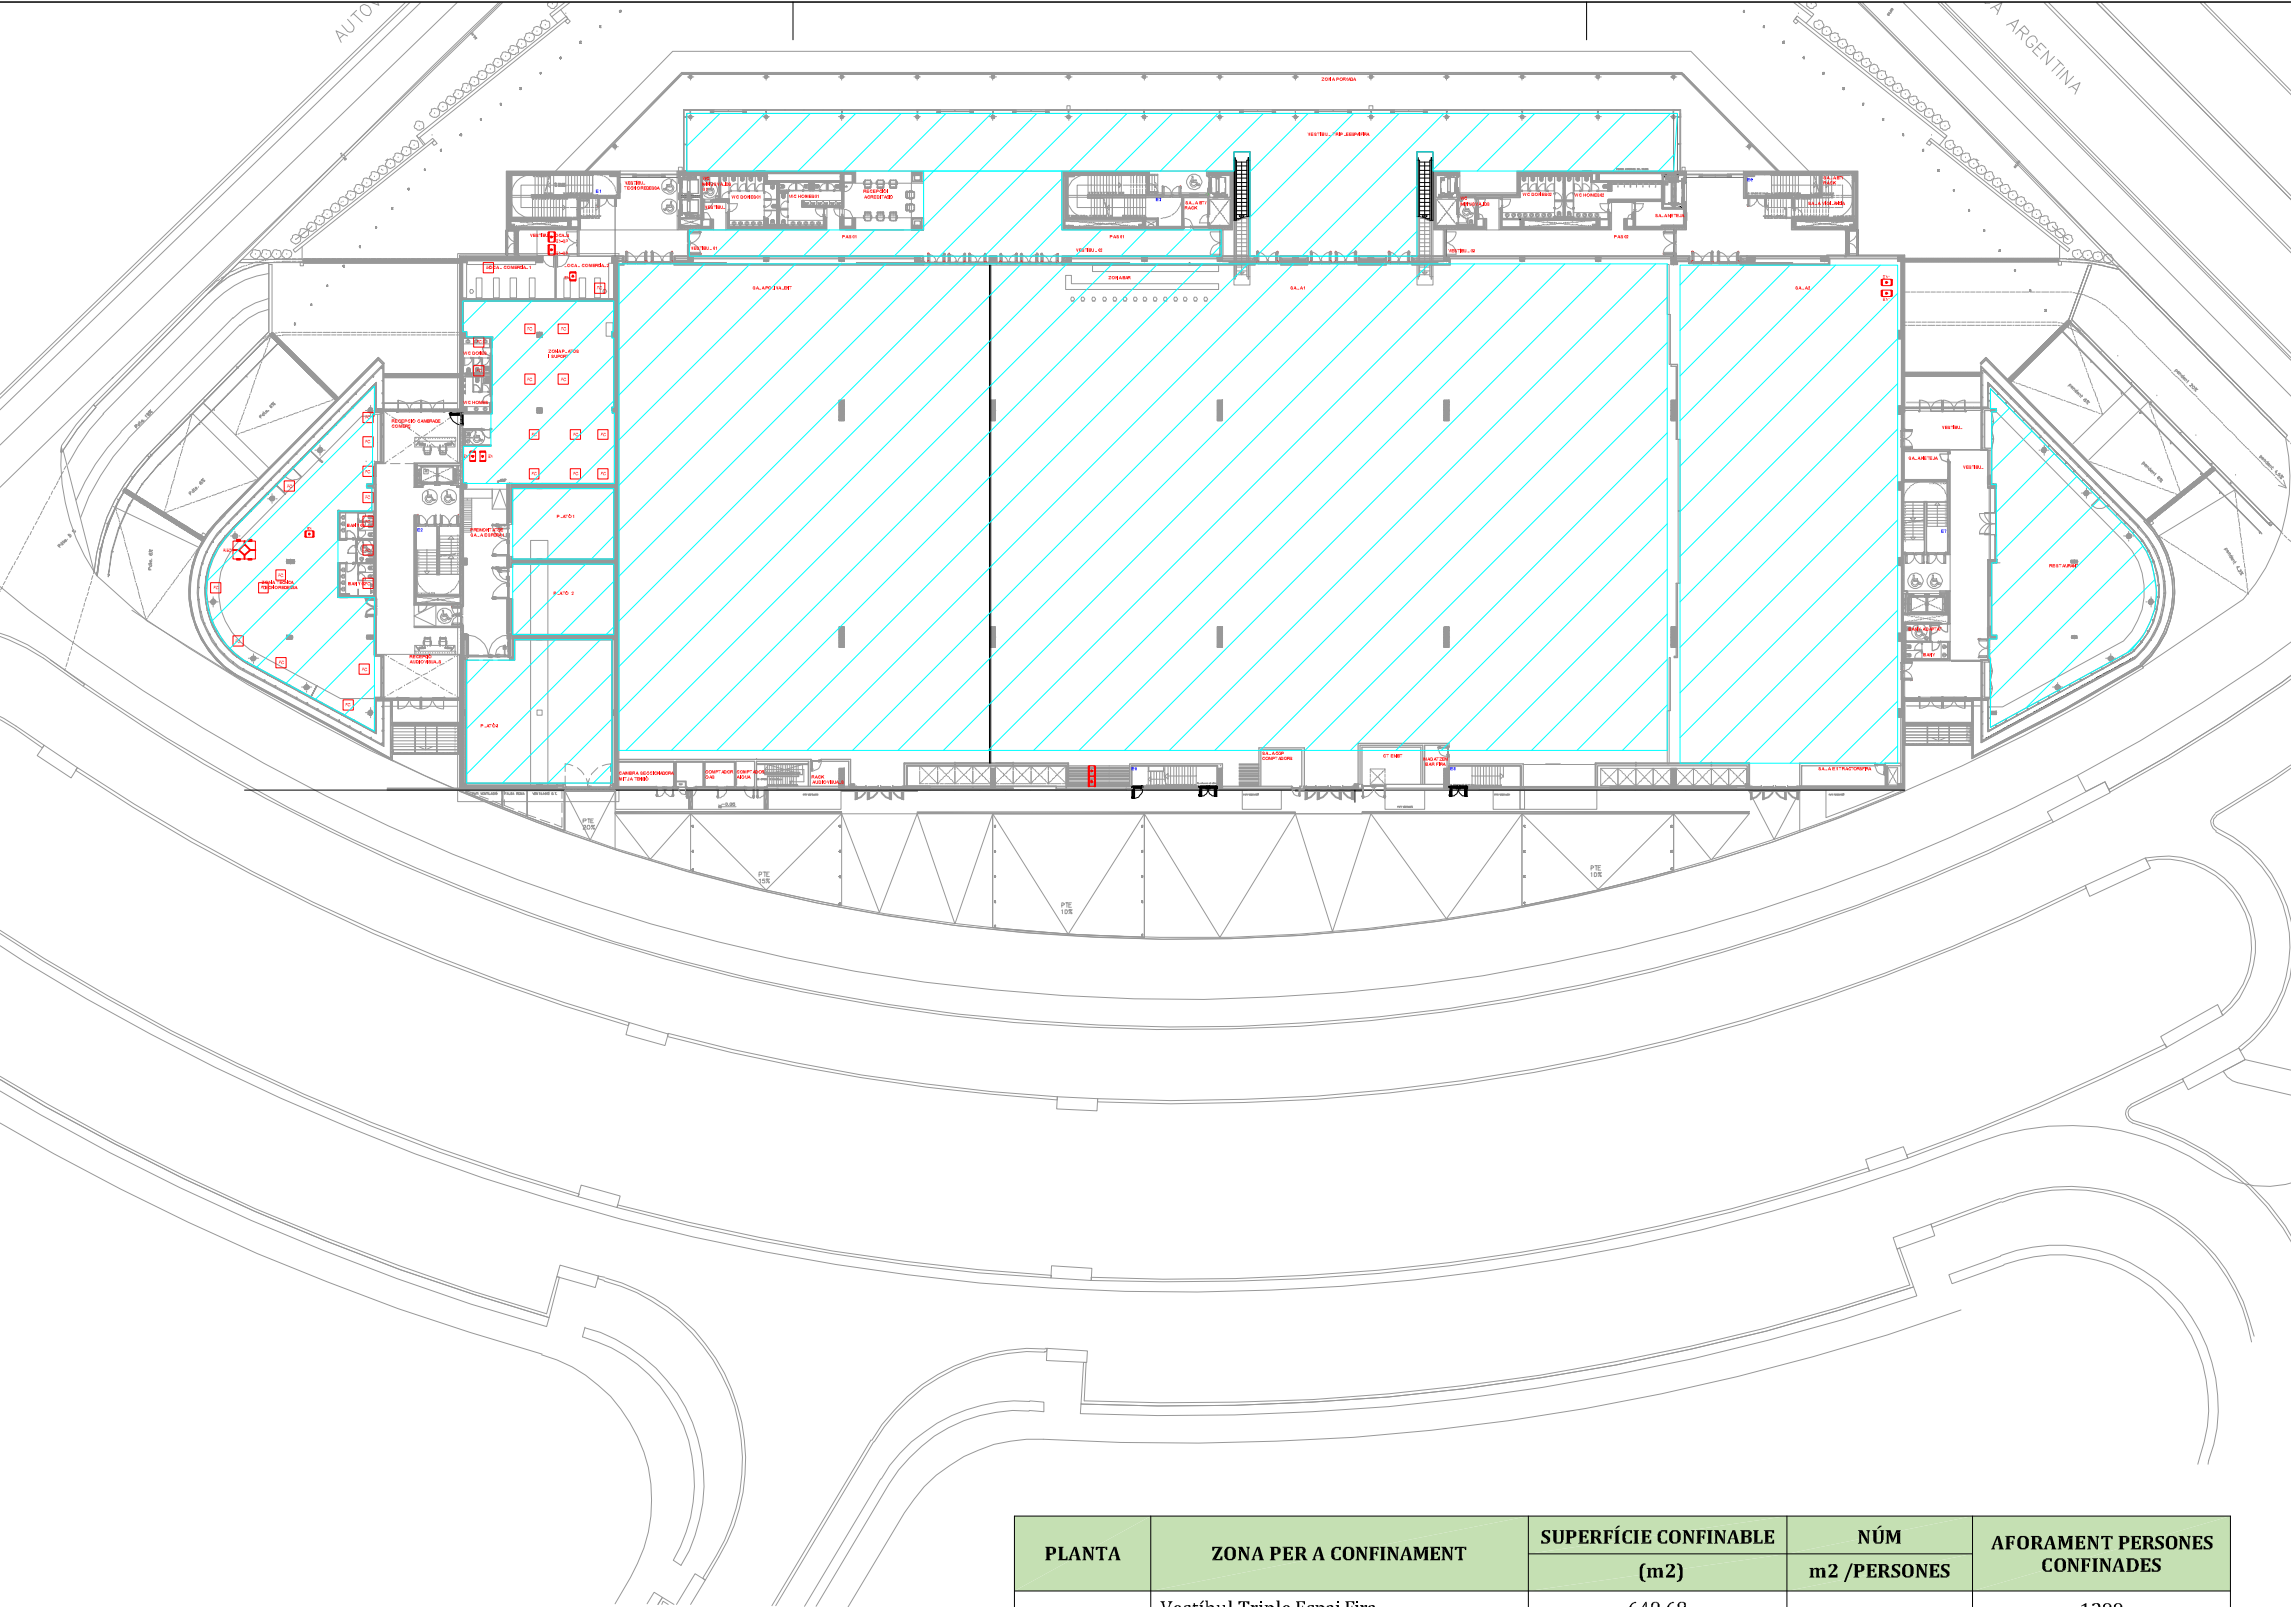

LLEENDA

ZONES DE CONFINAMENT

PLANTA	ZONA PER A CONFINAMENT	SUPERFÍCIE CONFINABLE	NÚM	AFORAMENT PERSONES CONFINADES
		(m2)	m2 /PERSONES	
PLANTA BAIXA	Vestíbul Triple Espai Fira	649,68	0.5	1299
	Vestíbul fira 1	61,99		123
	Vestíbul fira 2	178,88		357
	Pas 01	143,95		287
	Pas 02	105,65		211
	Sala 1 – Espai firal	3350		6700
	Sala 2 – Espai firal	1150		2300
	Sala polivalent – Espai firal	1850		3700
	Vestíbul tecnoredessa	72,71		145
	Recepció de Cambra de Comerç	90,78		181
	Zona tècnica de redacció i post-producció	193,27		386
	Zona platós i suport	543,56		1087
TOTAL DE PERSONES A CONFINAR EN PLANTA BAIXA				16776

REV.	DETTALLS DE REVISIÓ	DATA	SIGNATURA
-	-	-	

CLIENT: REUS DESENVOLUPAMENT ECONÒMIC S.A - REDESSA	SIGNATURA
---	-----------

NQA ENGINYERS, S.L.
tecnic@nqaenginyers.com



NÚRIA LLOSAS PELLISÉ
Enginyer Tècnic Industrial
Col·legiat N° 18.785

SIGNATURA

VISAT


PLA D'AUTOPROTECCIÓ D'UNA
ACTIVITAT DE LOCALS DE PÚBLICA
CONCURRÈNCIA,
OFICINES I APARCAMENT.

EMPLAÇAMENT:
CARRER D'ALEMANY, 2 I CARRER DE L'ARGENTINA, 1

PLÀNOL:
ZONES CONFINAMENT PLANTA BAIXA

ESCALA: A3: 1/750	DATA: FEBRER 2023
	NOM ARXIU: PAU-12-CONFIN-PB.DWG

NÚM. PLÀNOL:
PAU-12

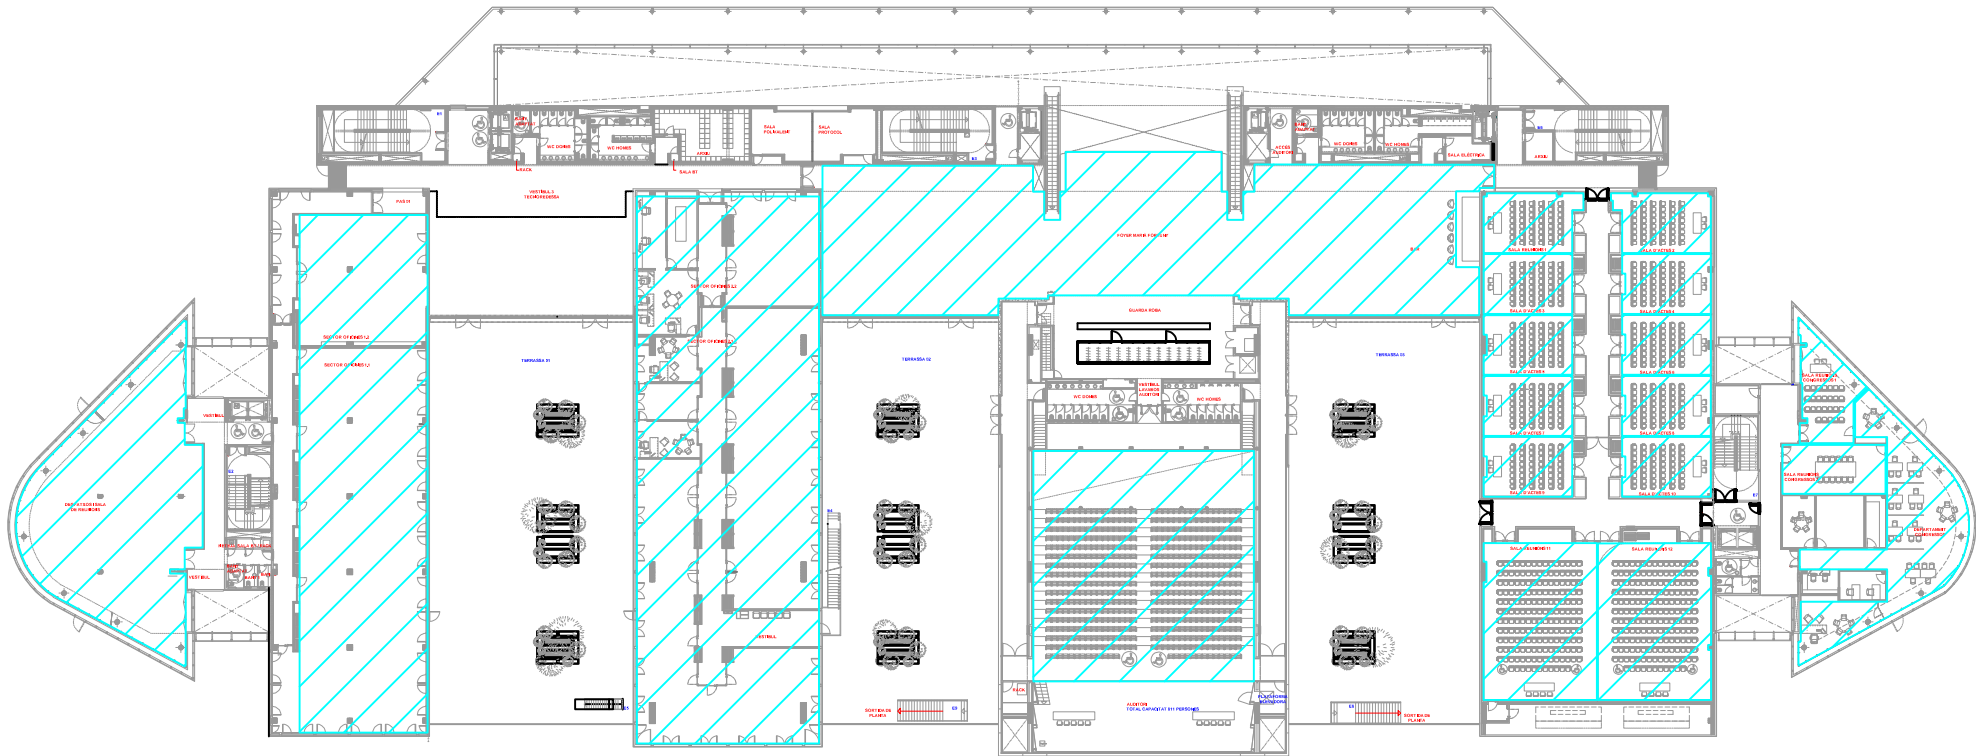

LLEGENDA	
	ZONES DE CONFINAMENT

PLANTA	ZONA PER A CONFINAMENT	SUPERFÍCIE CONFINABLE	NÚM	AFORAMENT PERSONES CONFINADES
		(m2)	m2 /PERSONES	
PLANTA PRIMERA	Foyer MARIÀ FORTUNY	896,68	0,5	1793
	Departament de Congressos	106,48		212
	Sala Reunions congressos 1	49,65		99
	Sala Reunions congressos 2	50,54		101
	Sala reunions 01	52,19		104
	Sala reunions 02	52,19		104
	Sala reunions 03	54,3		108
	Sala reunions 04	54,11		108
	Sala reunions 05	53,7		107
	Sala reunions 06	54,02		108
	Sala reunions 07	54,3		108
	Sala reunions 08	54,11		108
	Sala reunions 09	53,98		107
	Sala reunions 10	53,98		107
	Sala reunions 11	183,28		366
	Sala reunions 12	183,45		366
	Sector oficines 1.1	505		1010
	Sector oficines 1.2	165		330
	Sector oficines 2.1	542		1084
	Sector oficines 2.2	103		206
	Auditori	673,78	CAPACITAT 811	811
TOTAL DE PERSONES A CONFINAR EN PLANTA PRIMERA				7447

REV.	DETALLS DE REVISIÓ	DATA	SIGNATURA
-	-	-	

CLIENT: REUS DESENVOLUPAMENT ECONÒMIC S.A - REDESSA	SIGNATURA
---	-----------


NQA ENGINEYERS, S.L. tecnic@nqaengineyrs.com	
 NÚRIA LLOSAS PELLISÉ Enginyer Tècnic Industrial Col·legiat N° 18.785	SIGNATURA

VISAT

PLA D'AUTOPROTECCIÓ D'UNA ACTIVITAT DE LOCALS DE PÚBLICA CONCURRENCIA, OFICINES I APARCAMENT.
EMPLAÇAMENT: CARRER D'ALEMANY, 2 I CARRER DE L'ARGENTINA, 1

PLÀNOL: ZONES DE CONFINAMENT PLANTA PRIMERA	
ESCALA: A3: 1/750	DATA: FEBRER 2023
NOM ARXIU: PAU-13-CONFIN-P1.DWG	

NÚM. PLÀNOL: PAU-13

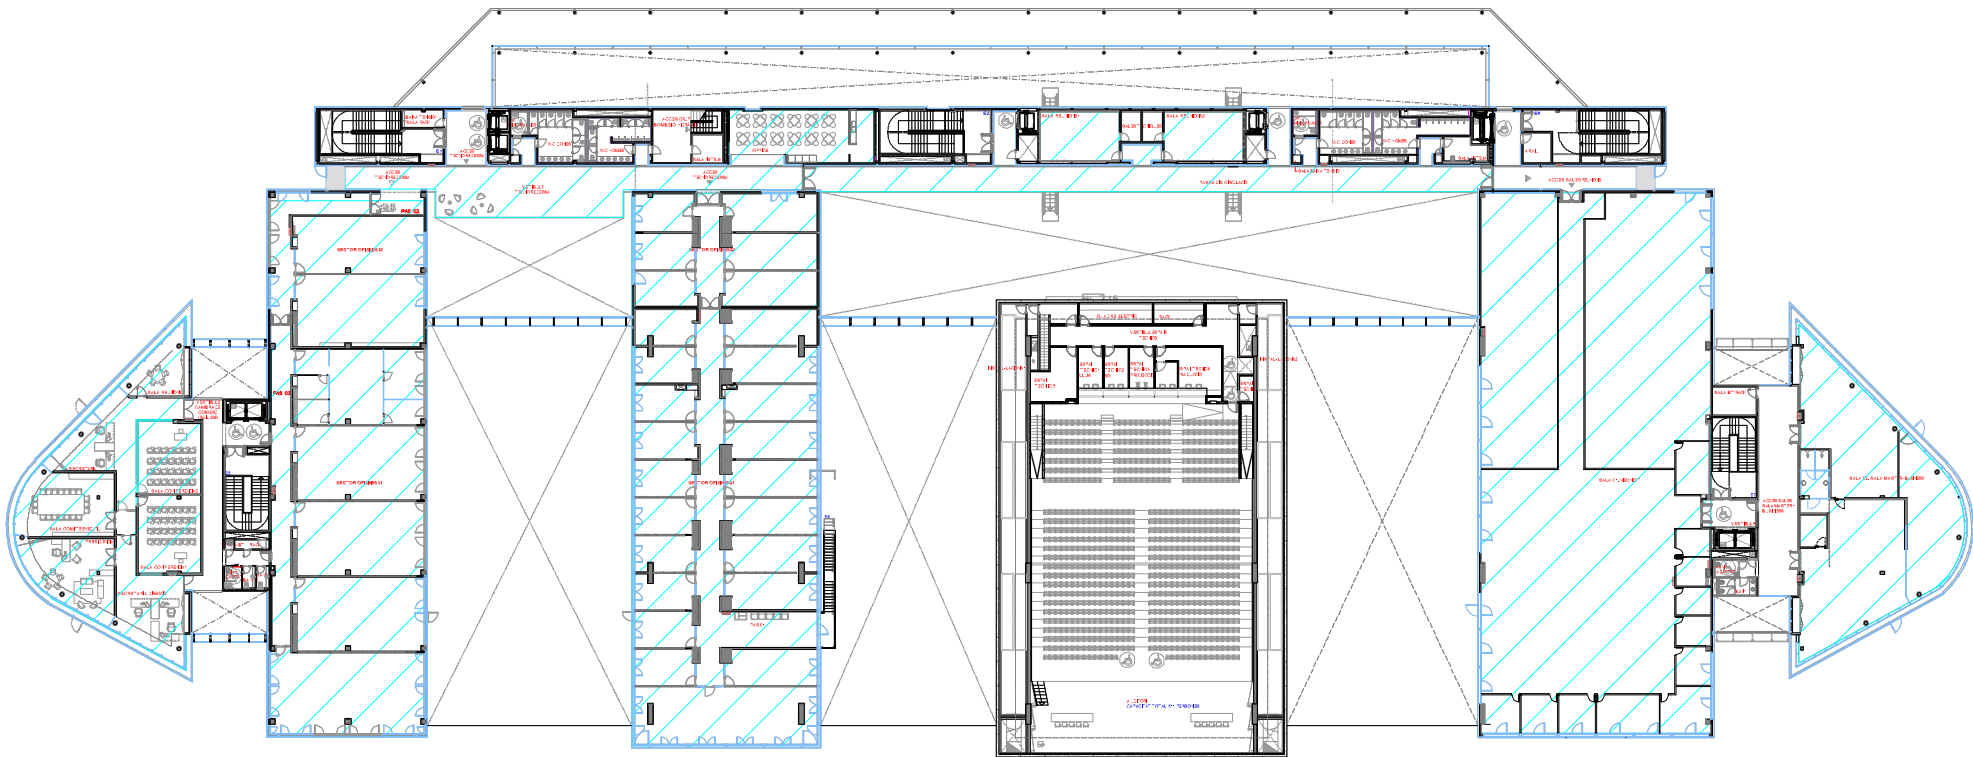

LLEGENDA	
	ZONES DE CONFINAMENT

PLANTA	ZONA PER A CONFINAMENT	SUPERFÍCIE CONFINABLE	NÚM	AFORAMENT PERSONES CONFINADES
		(m2)	m2 /PERSONES	
PLANTA SEGONA	Passadís circulació	264,32	0.5	528
	Sala de reunions 1	38,51		77
	Sala de reunions 2	38,46		77
	Sector oficines 1.1	505		1010
	Sector oficines 1.2	165		330
	Sector oficines 2.1	633		1266
	Sector oficines 2.2	175		350
	Vestíbul 3 Tecnoredessa	189,04		378
	Office / cafeteria	37,83		75
	Sala conferència 01	46,87		93
	Sala conferència 02	45,74		91
	Sala de reunions	28,6		57
	Secretaria	37,1		74
	Sala comitè executiu	58,94		117
	Presidència	58,64		117
	Secretaria Direcció	41,11		82
	Sala 01 – VIEWNEXT	1206,38		2412
	Sala 02: SALA MASTER + BUSINESS	351,17		702
TOTAL DE PERSONES A CONFINAR EN PLANTA SEGONA				7836

REV.	DETALLS DE REVISIÓ	DATA	SIGNATURA
-	-	-	

CLIENT: REUS DESENVOLUPAMENT ECONÒMIC S.A - REDESSA	SIGNATURA
---	-----------

NQA ENGINYERS, S.L. tecnic@nqaenginyers.com	
 NÚRIA LLOSAS PELLISÉ Enginyer Tècnic Industrial Col·legiat N° 18.785	SIGNATURA

VISAT

PLA D'AUTOPROTECCIÓ D'UNA ACTIVITAT DE LOCALS DE PÚBLICA CONCURRENCIA, OFICINES I APARCAMENT.
EMPLAÇAMENT: CARRER D'ALEMANY, 2 I CARRER DE L'ARGENTINA, 1

PLÀNOL: ZONES DE CONFINAMENT PLANTA SEGONA	
ESCALA: A3: 1/750	DATA: FEBRER 2023
NOM ARXIU: PAU-14-CONFIN-P2.DWG	
NÚM. PLÀNOL: PAU-14	