




**ANNEX V: PLÀNOLS DELS DIFERENTS TIPUS DE FORMATS EN ESPAI FIRA PLANTA BAIXA I SALES
REUNIONS PLANTA PRIMER**

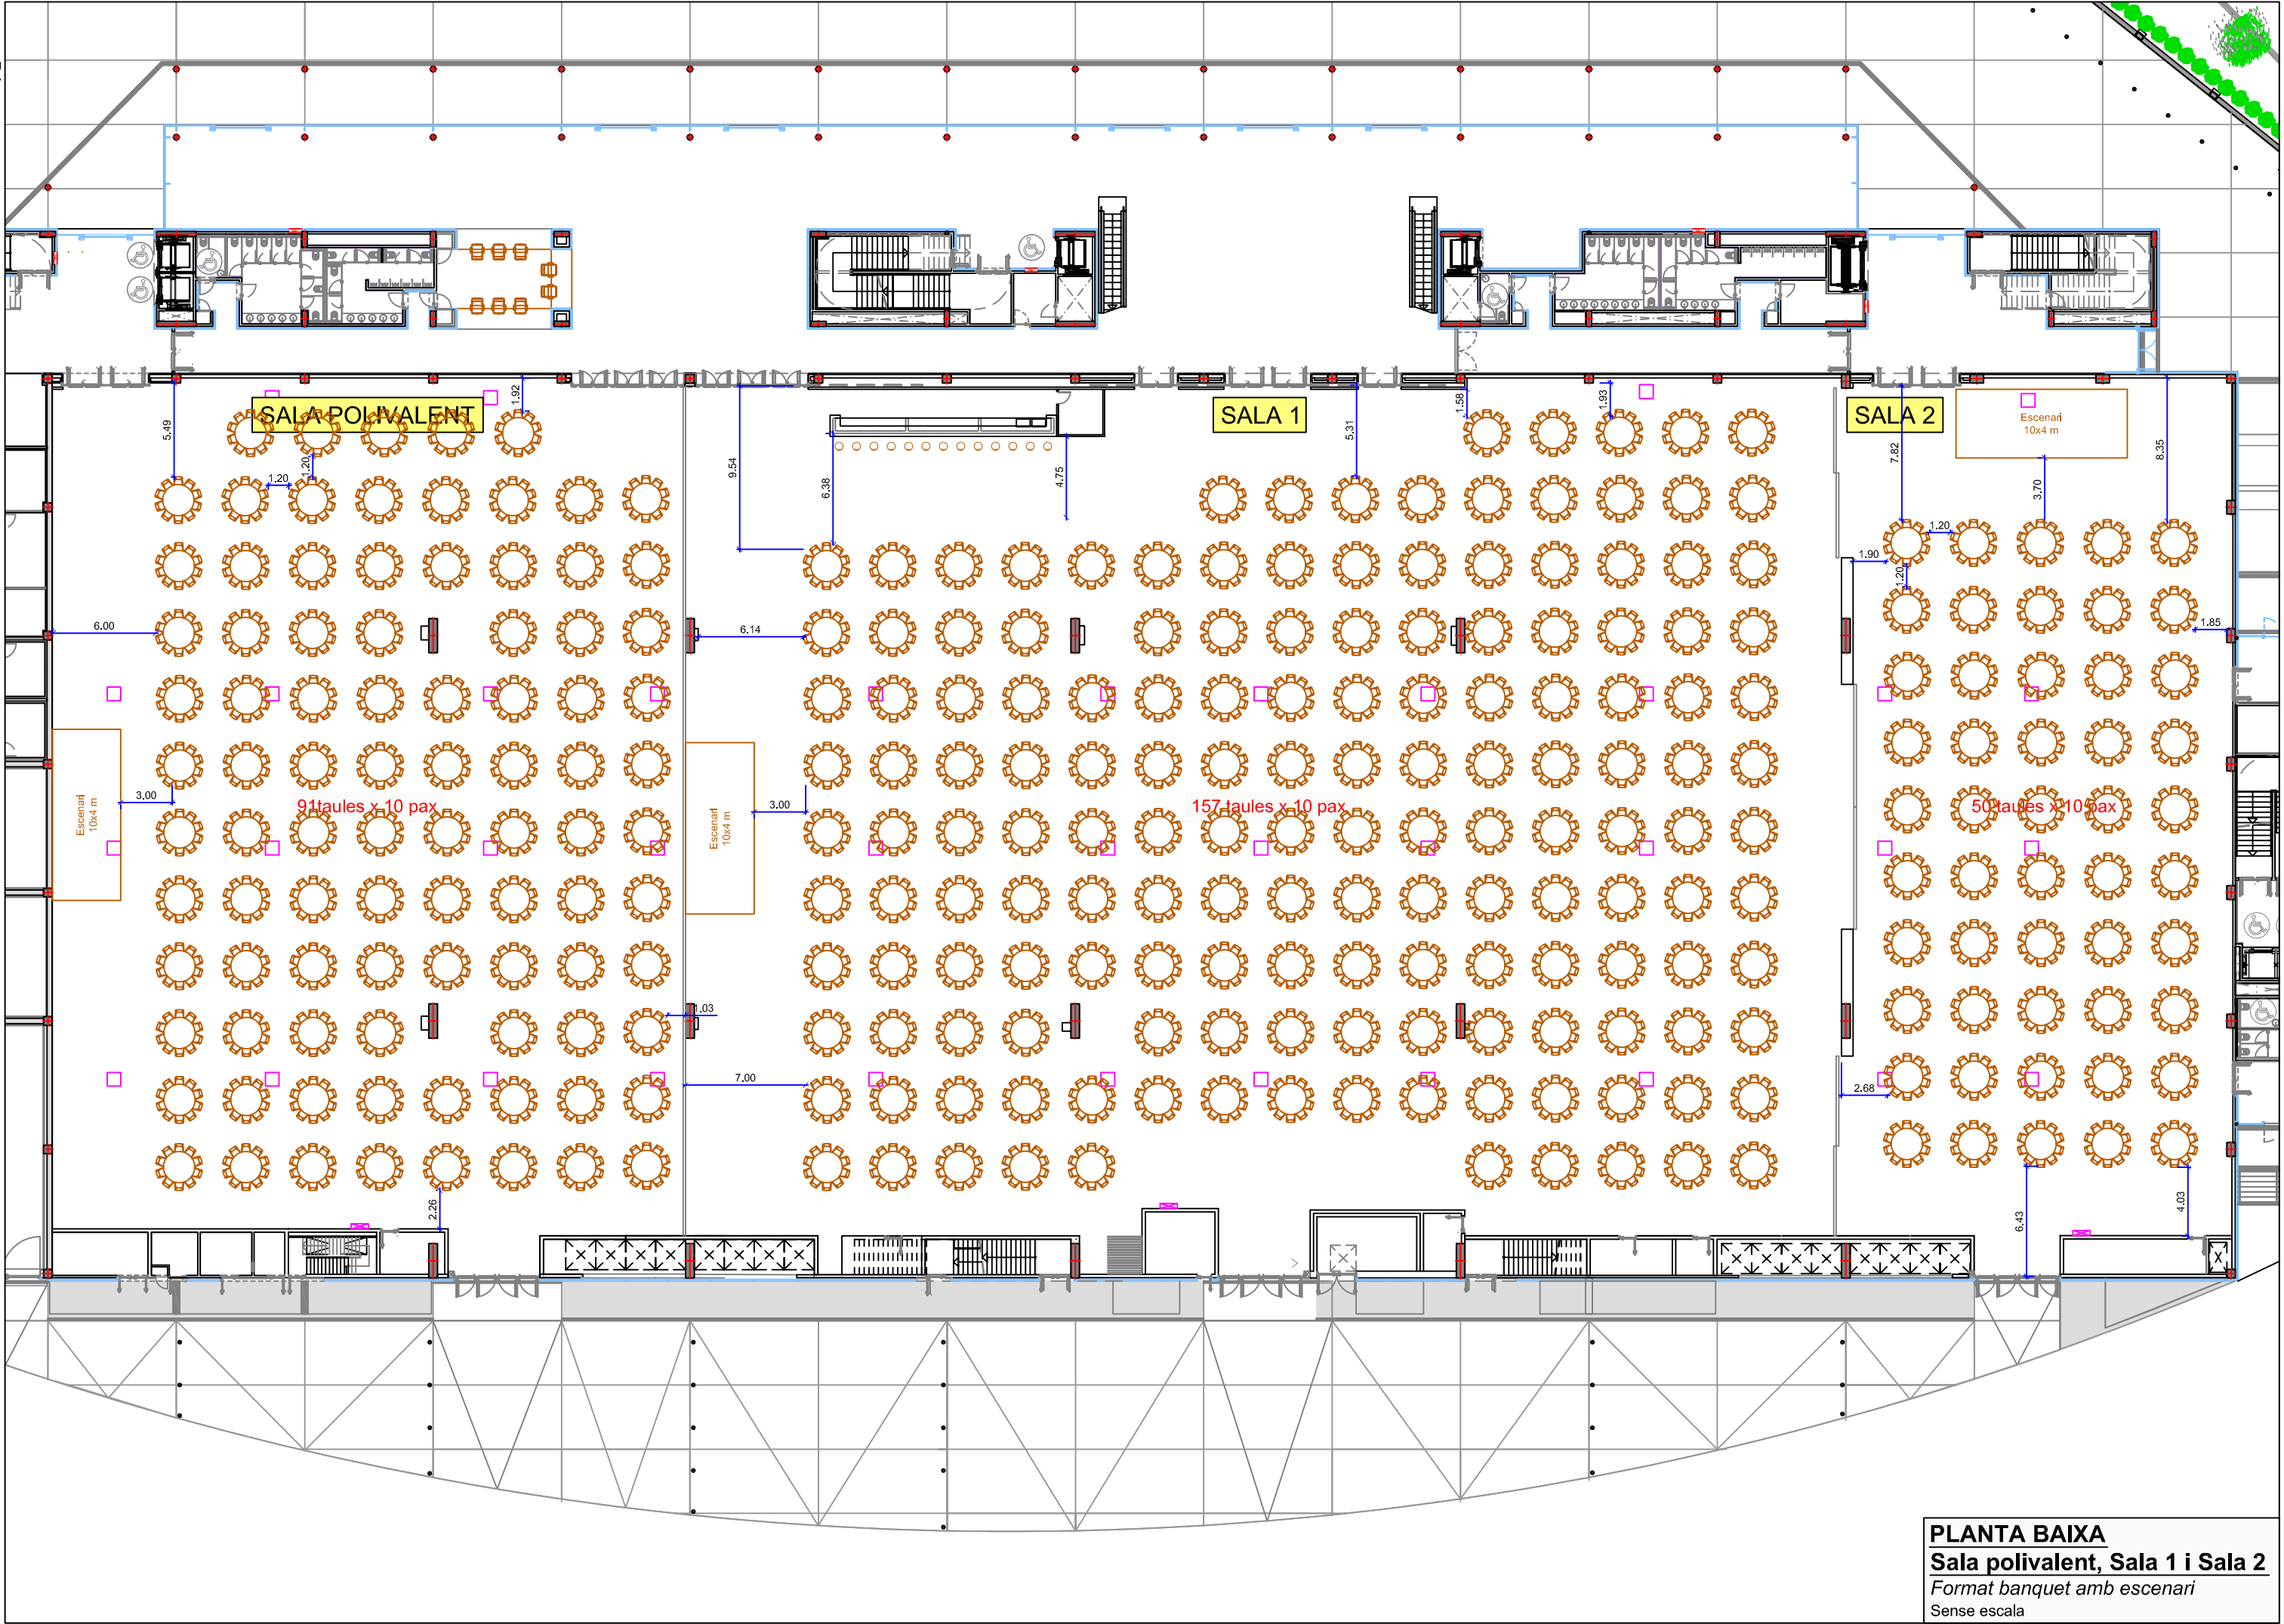


PLANTA BAIXA
Sala polivalent, Sala 1 i Sala 2
Format banquet amb escenari
Sense escala

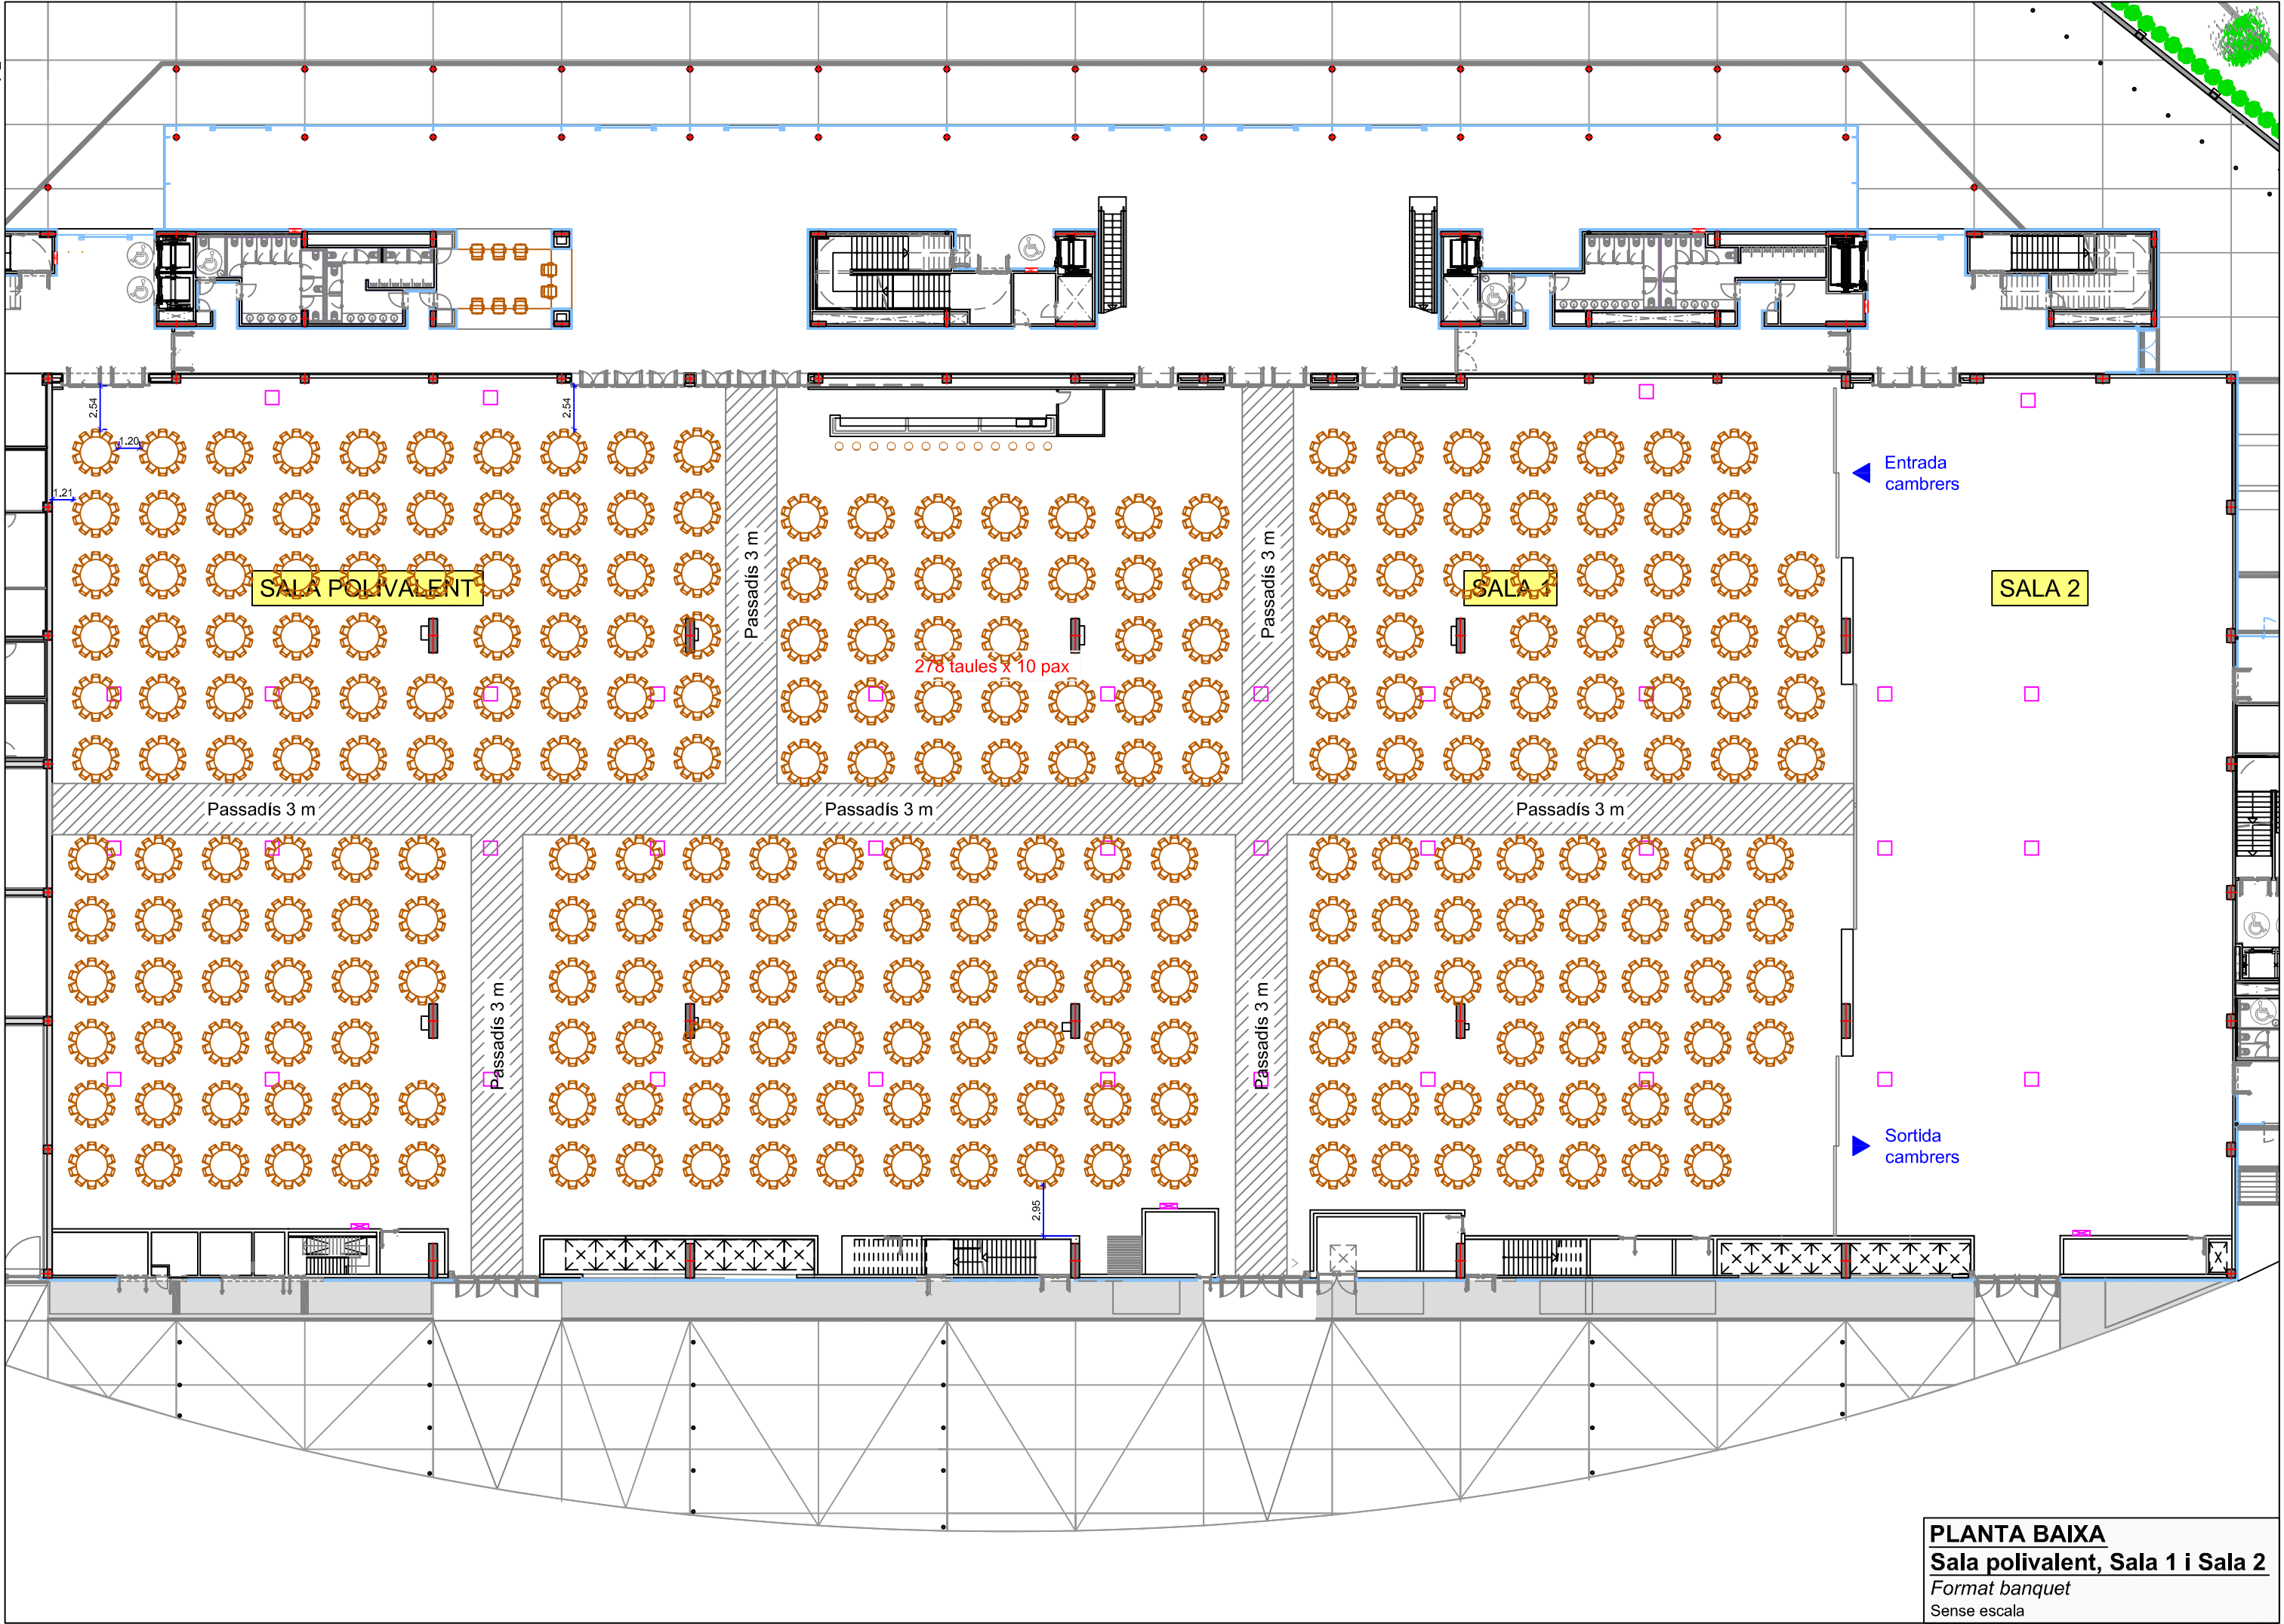


PLANTA BAIXA
Sala polivalent, Sala 1 i Sala 2
Format banquet
Sense escala

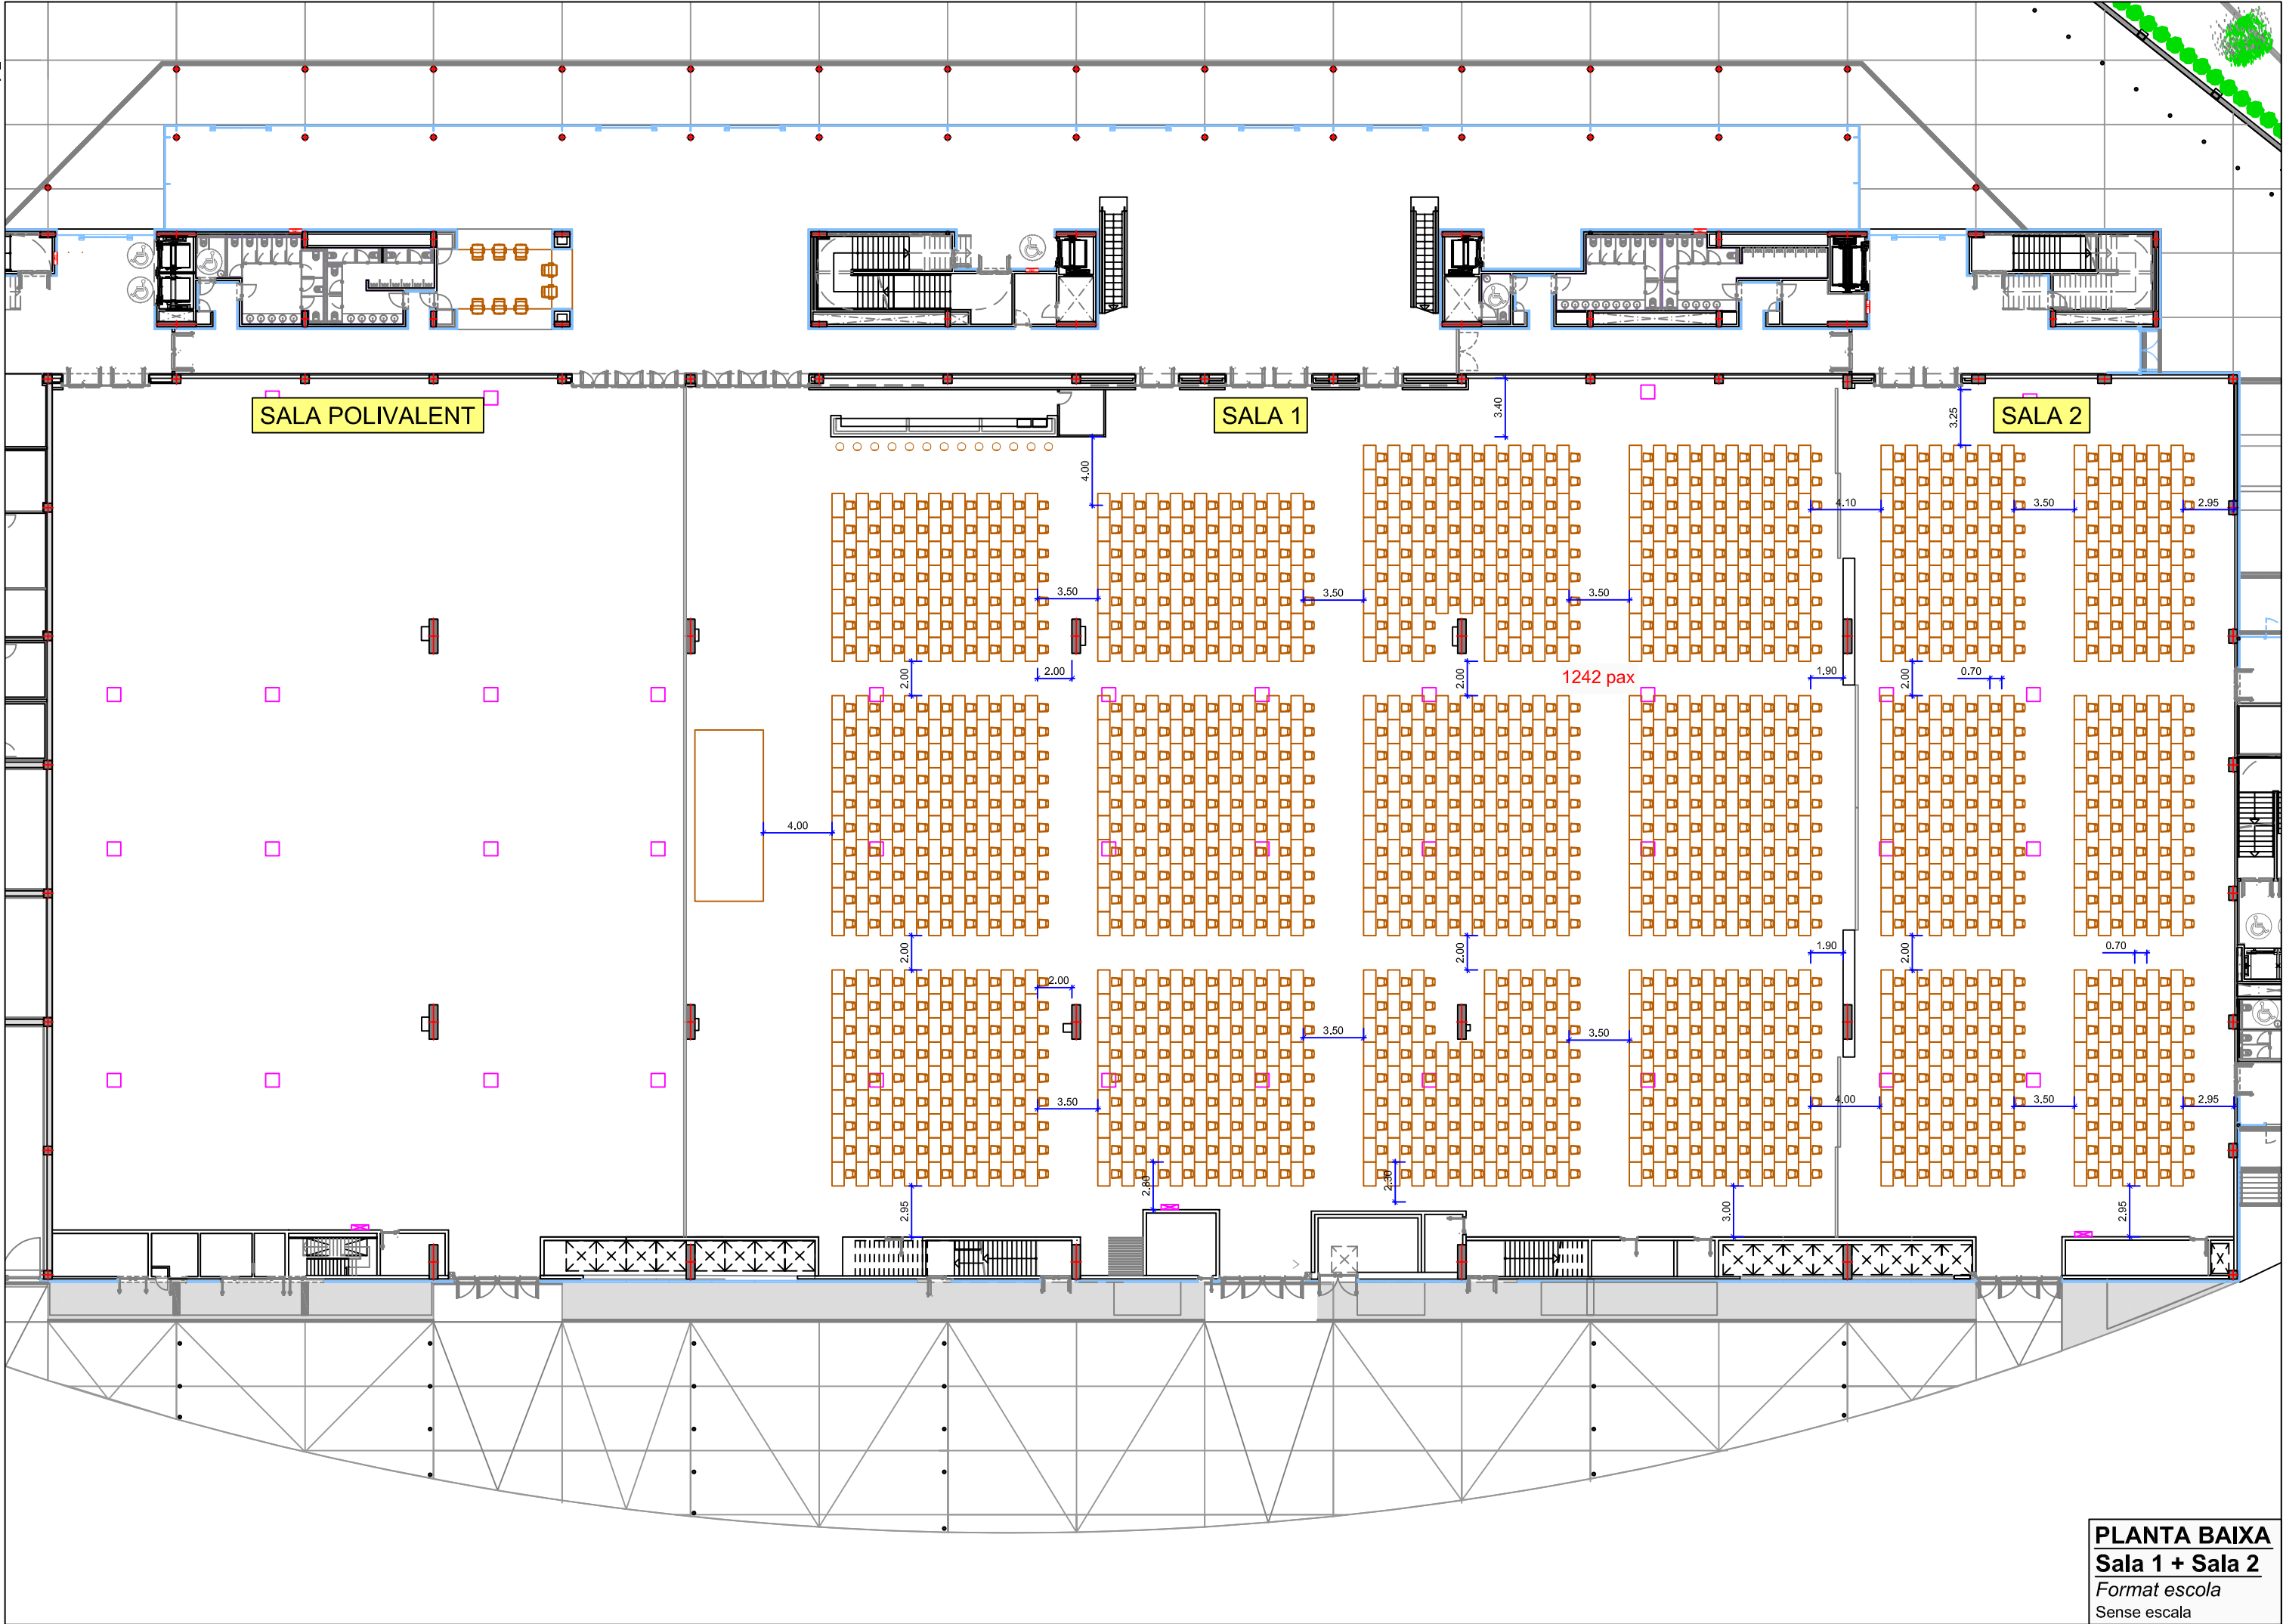


PLANTA BAIXA
Sala 1 + Sala 2
Format escola
Sense escala

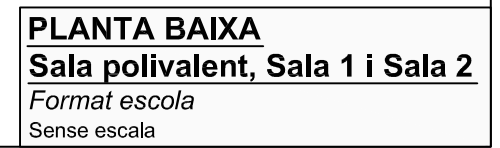


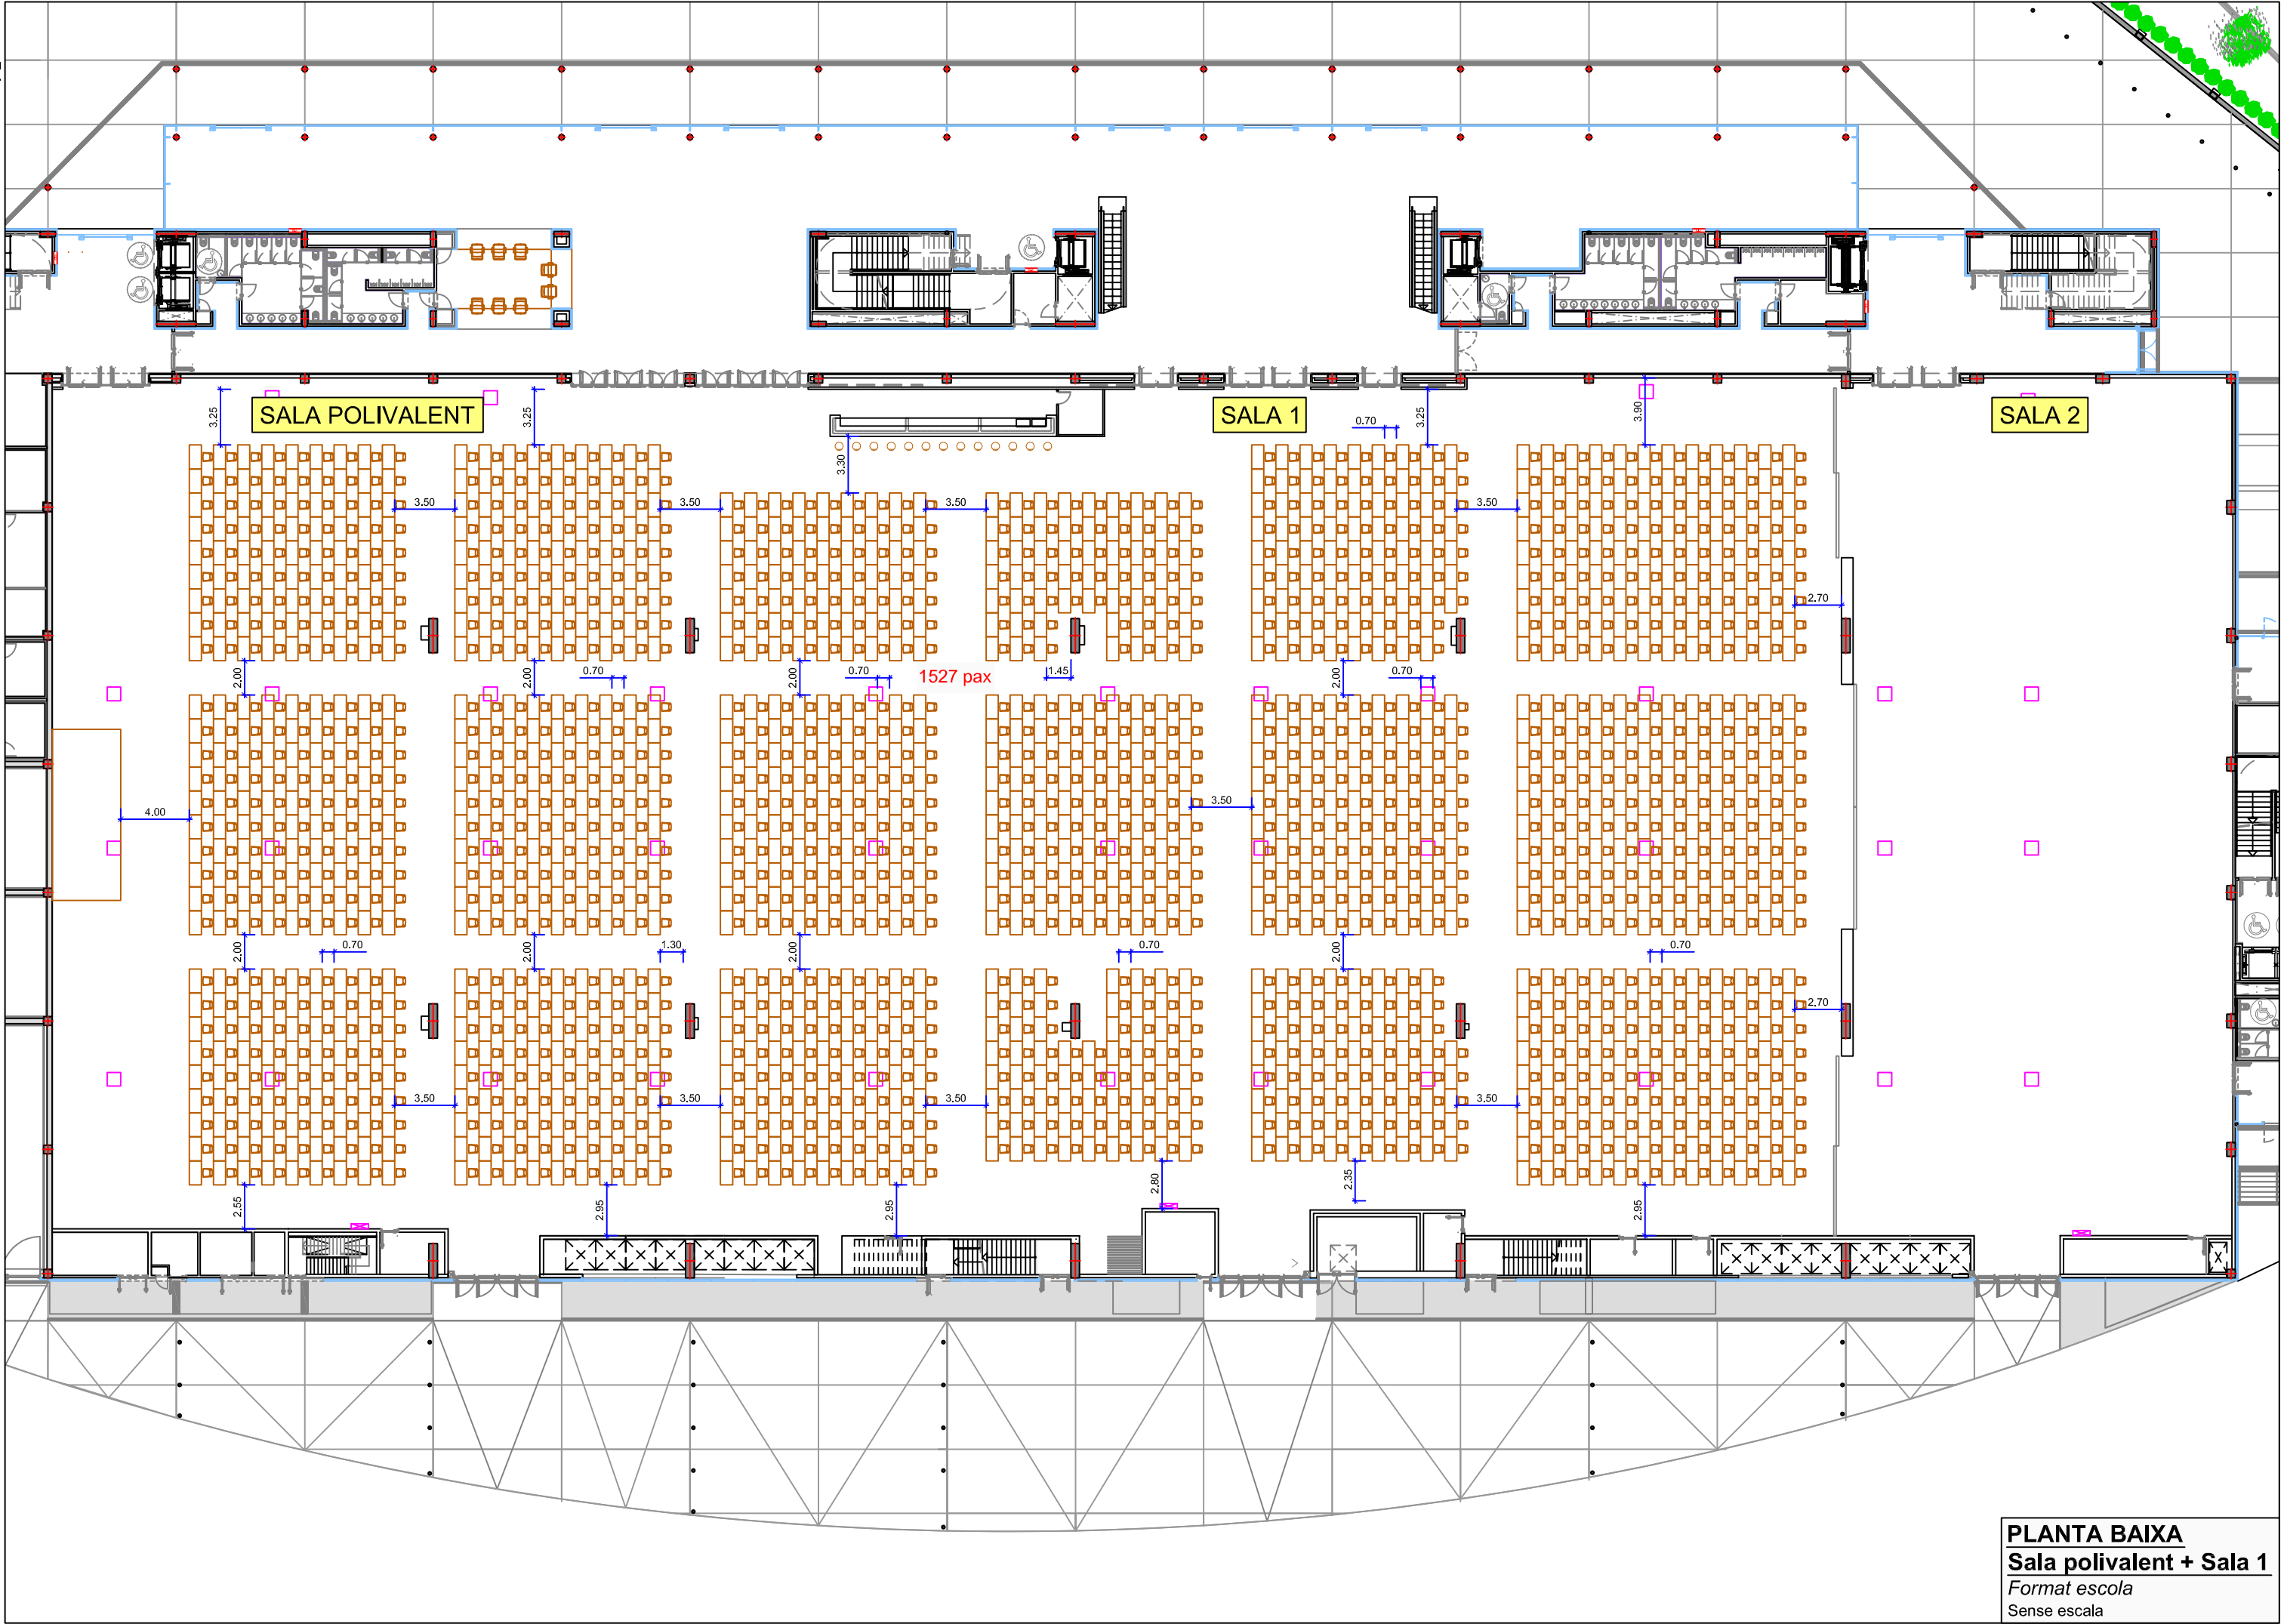

PLANTA BAIXA
Sala polivalent + Sala 1
Format escola
Sense escala

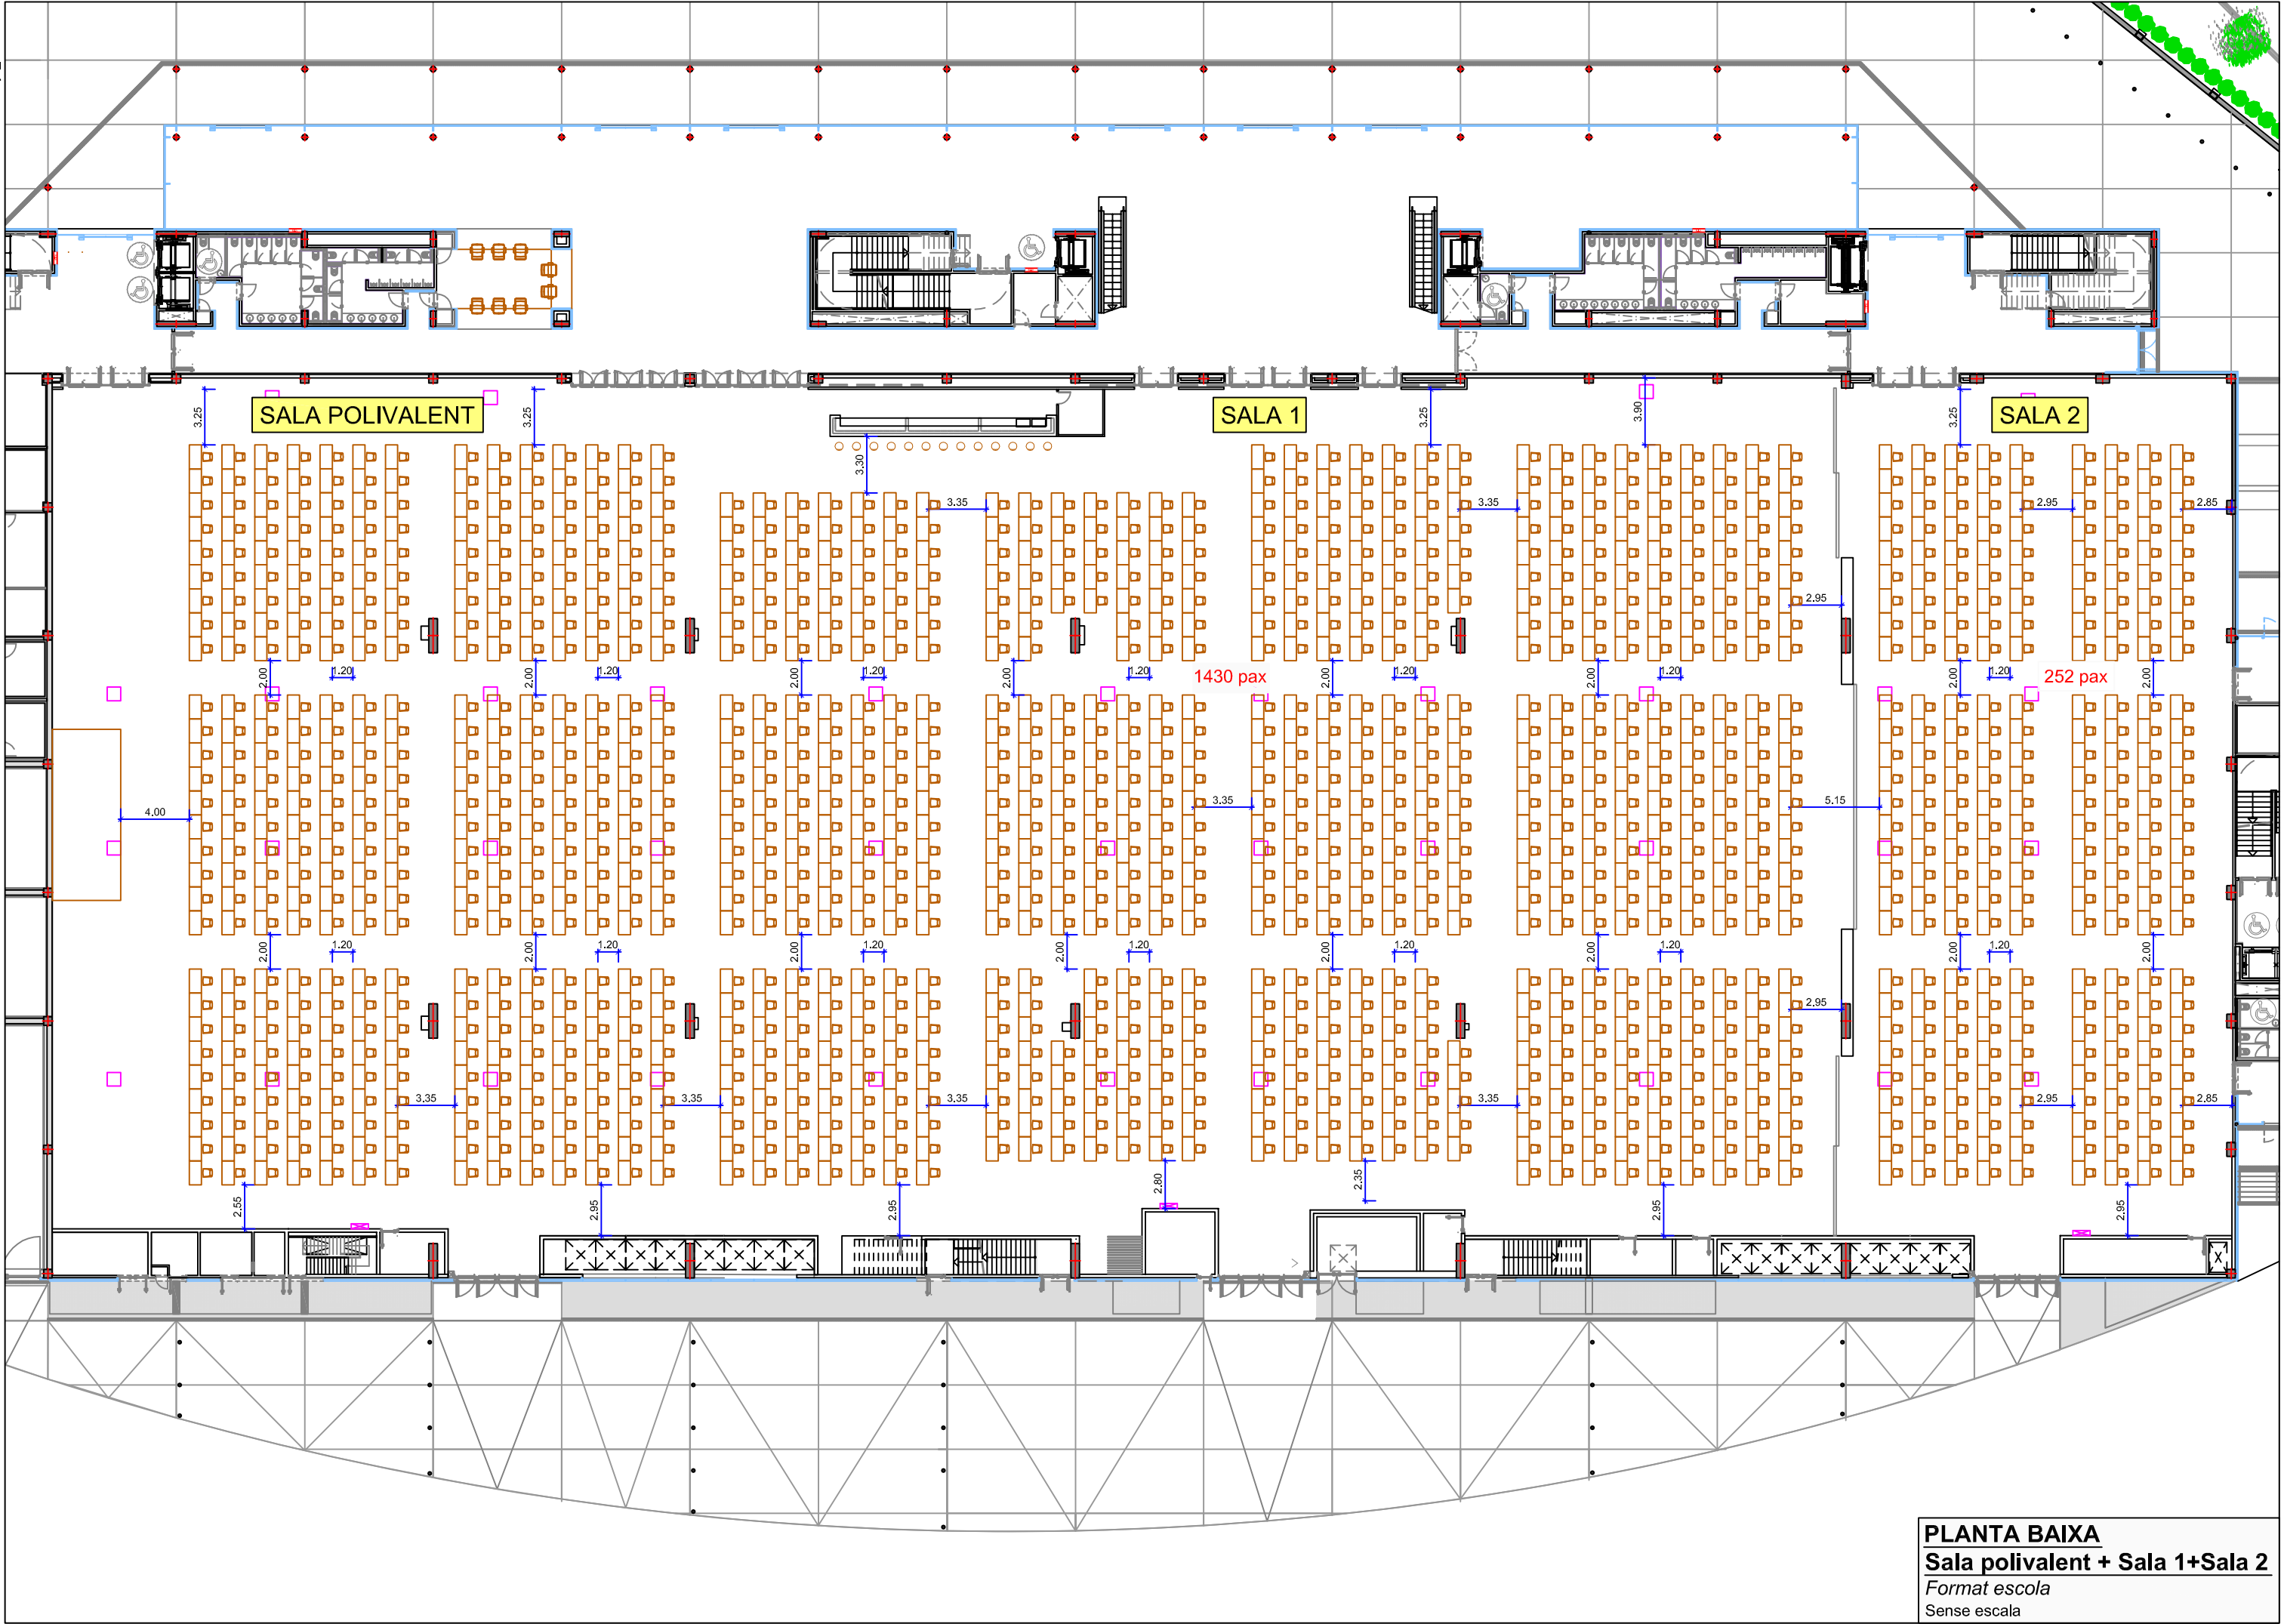


PLANTA BAIXA
Sala polivalent + Sala 1+Sala 2
Format escola
Sense escala

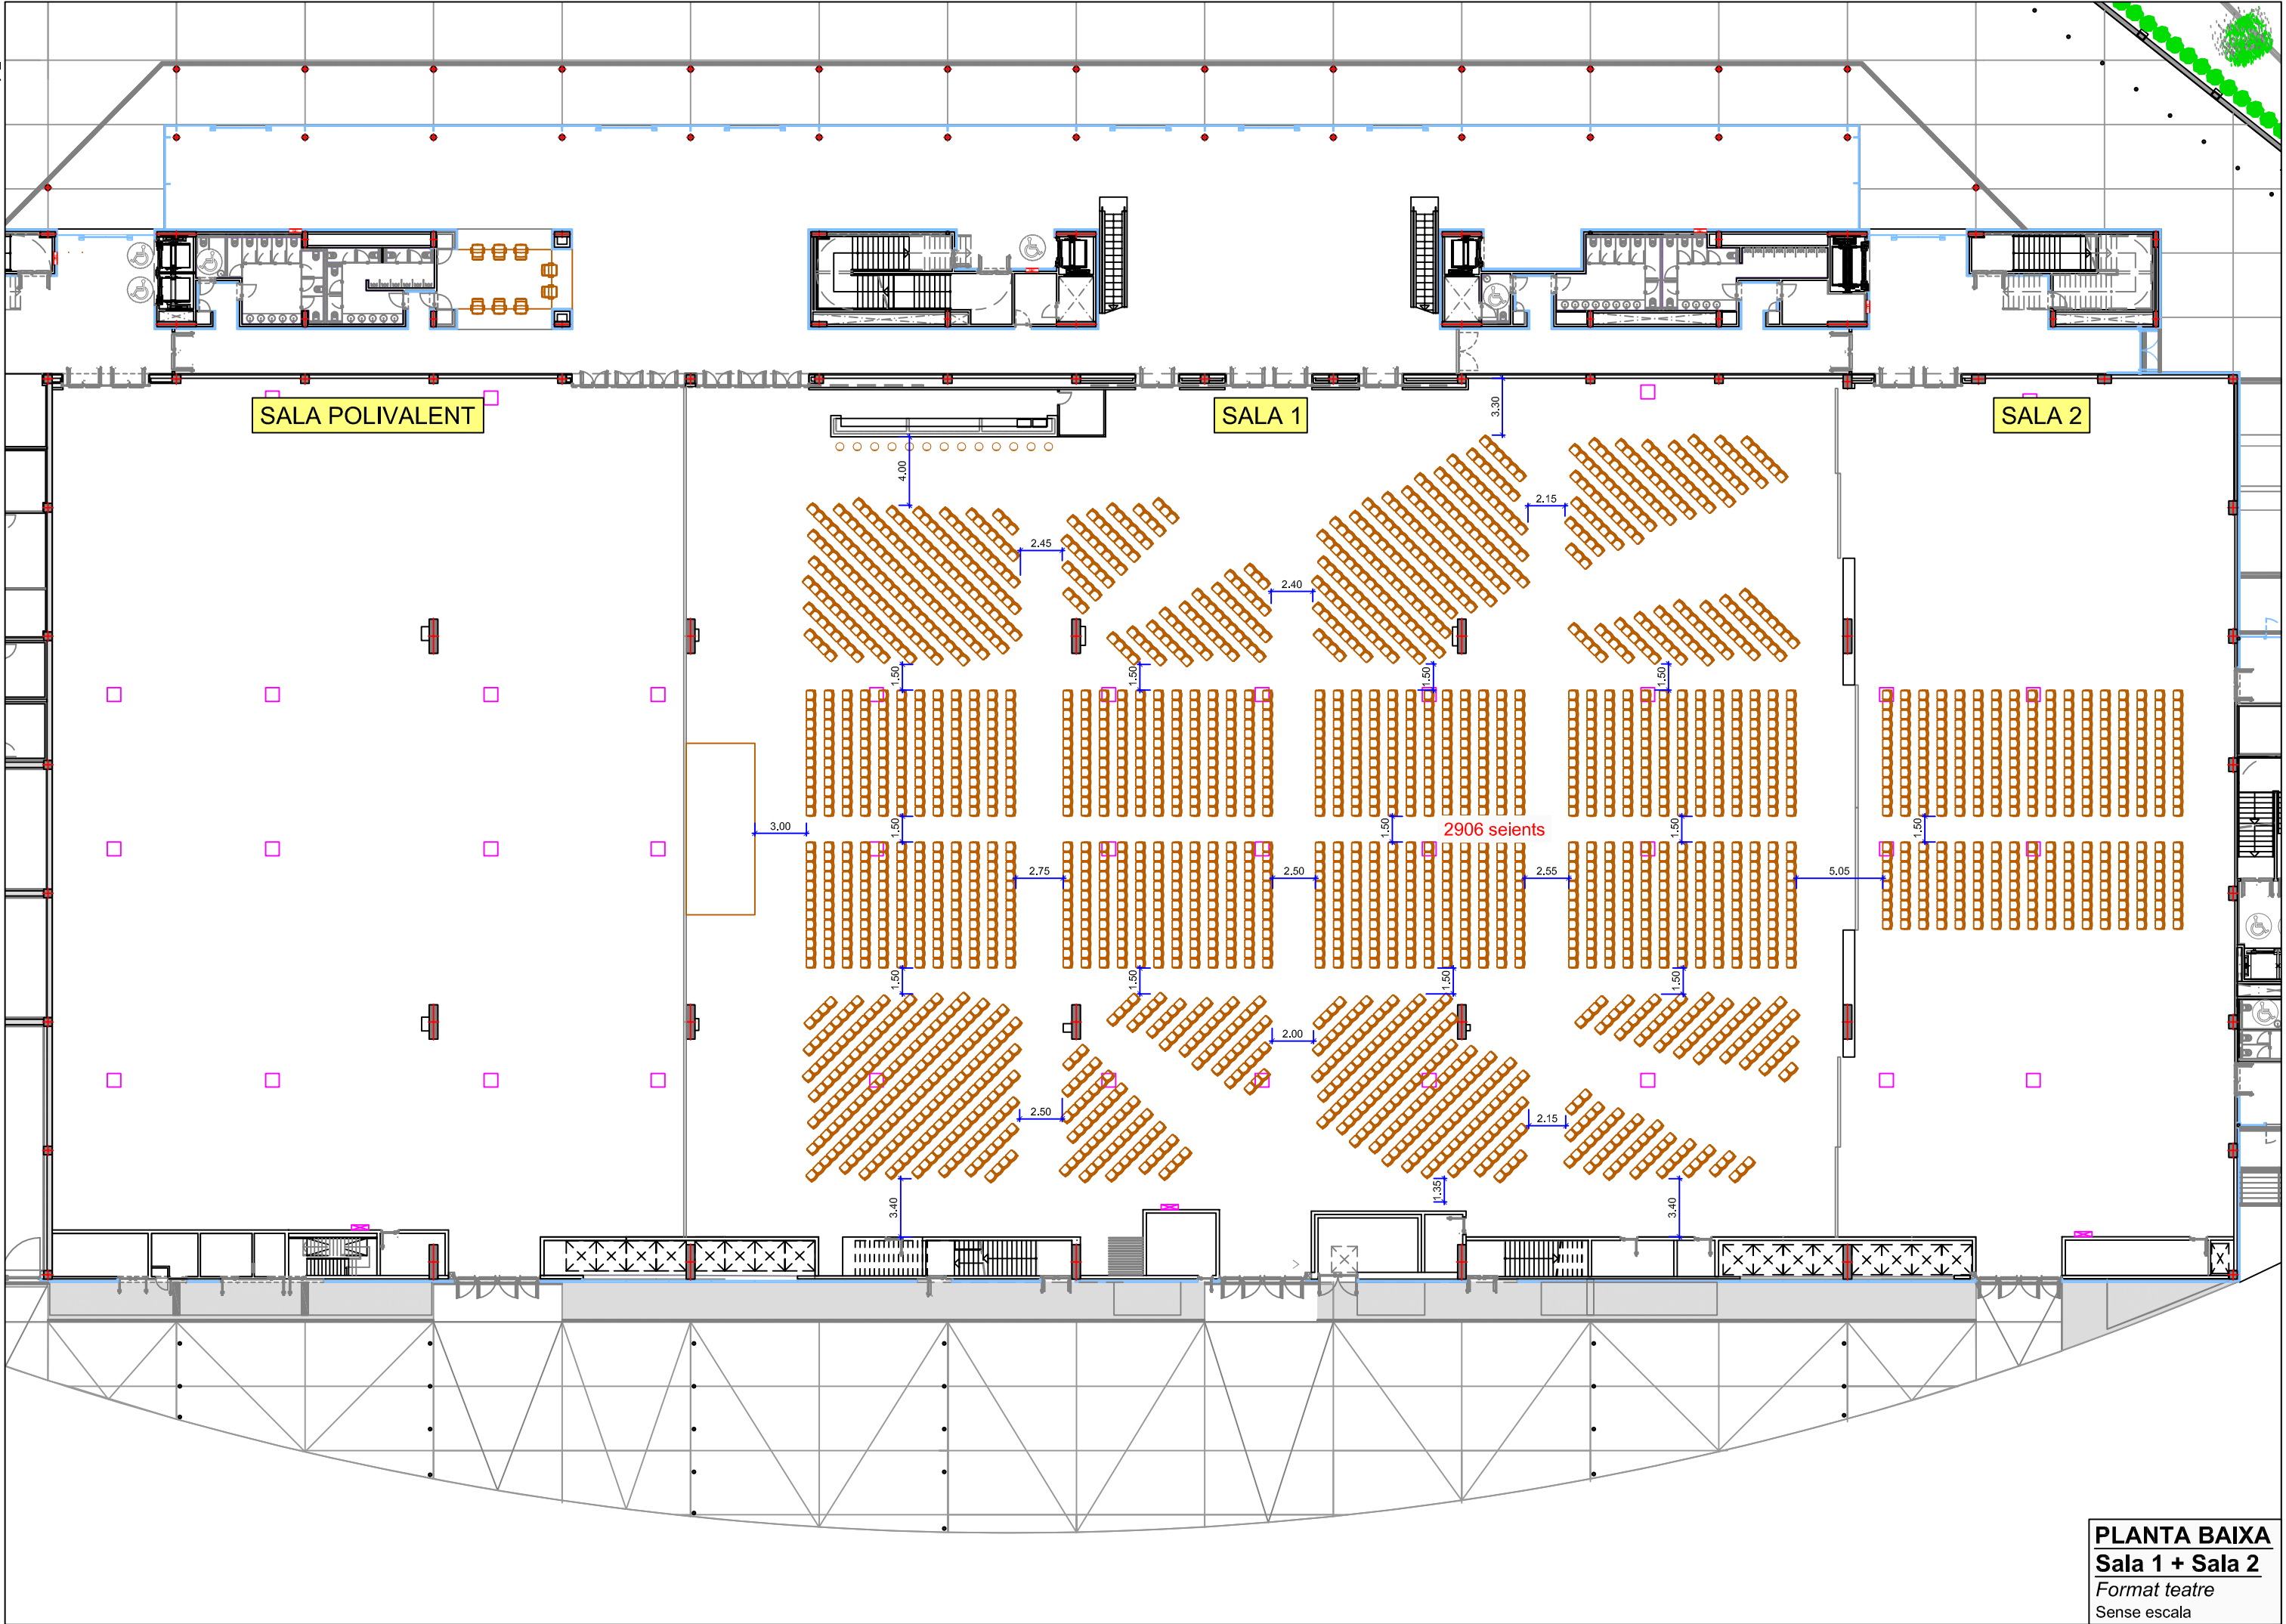




PLANTA BAIXA
Sala 1 + Sala 2
Format teatre
Sense escala






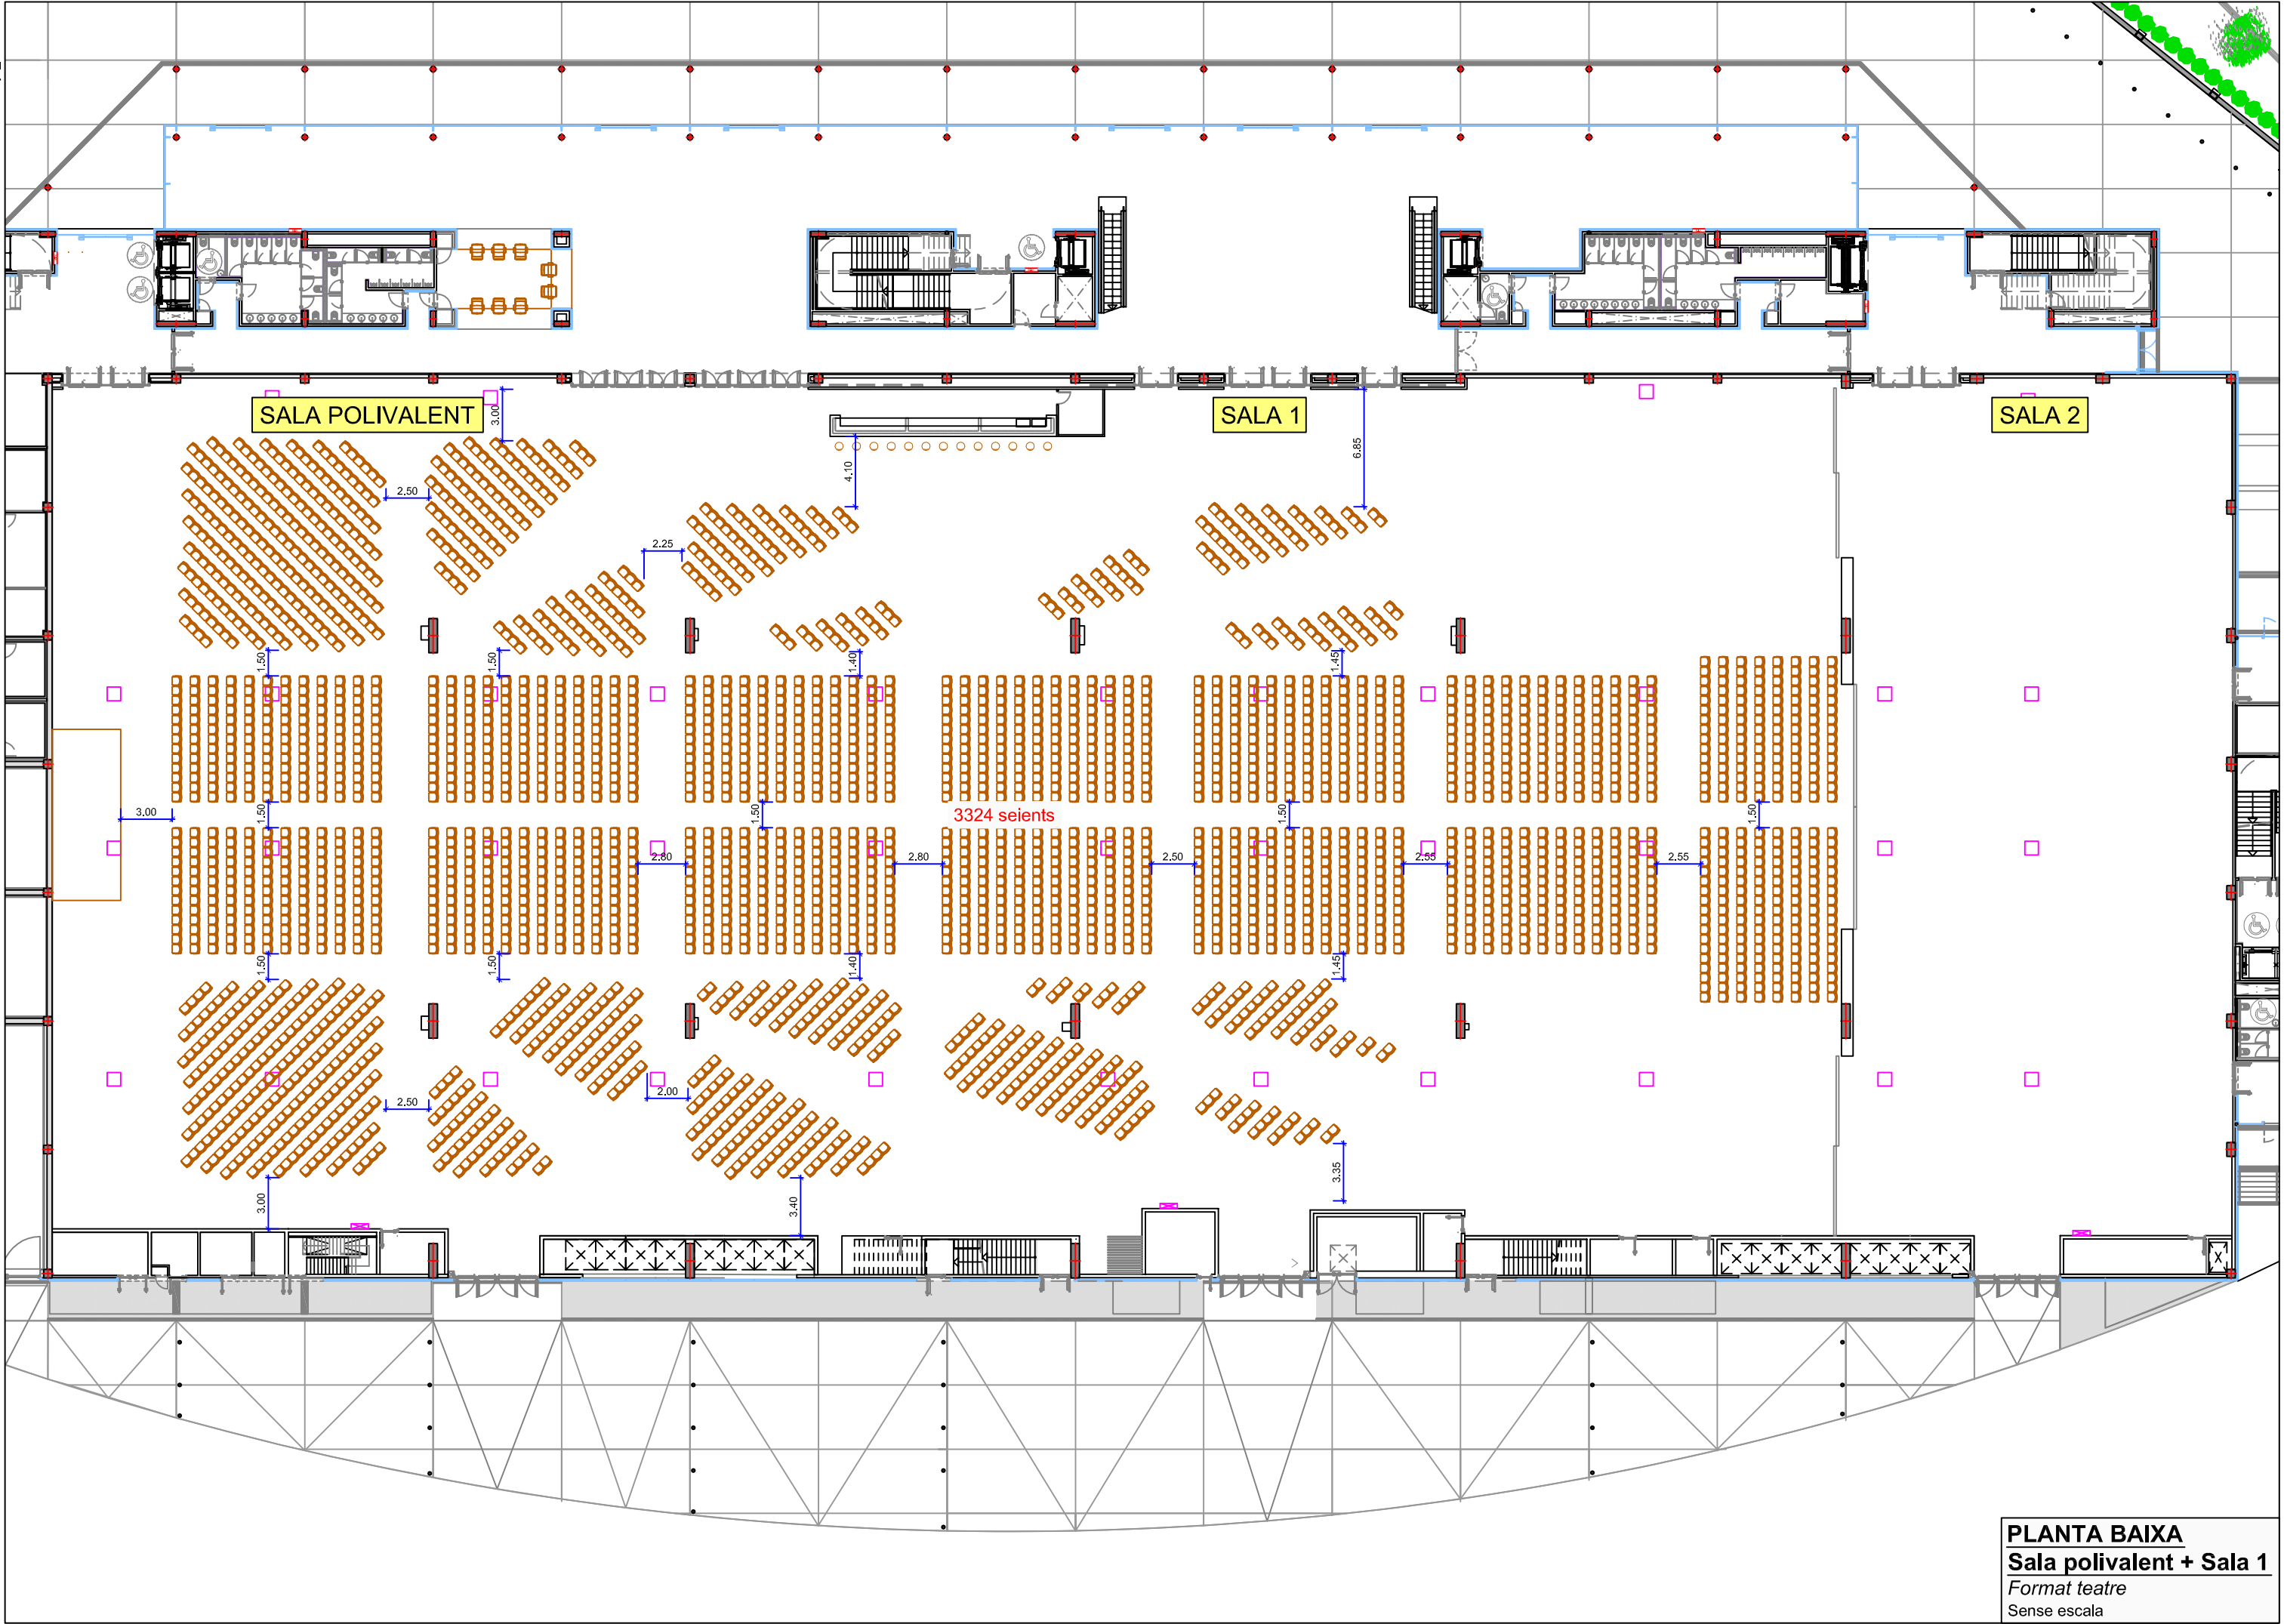






PLANTA BAIXA
Sala polivalent + Sala 1
Format teatre
Sense escala




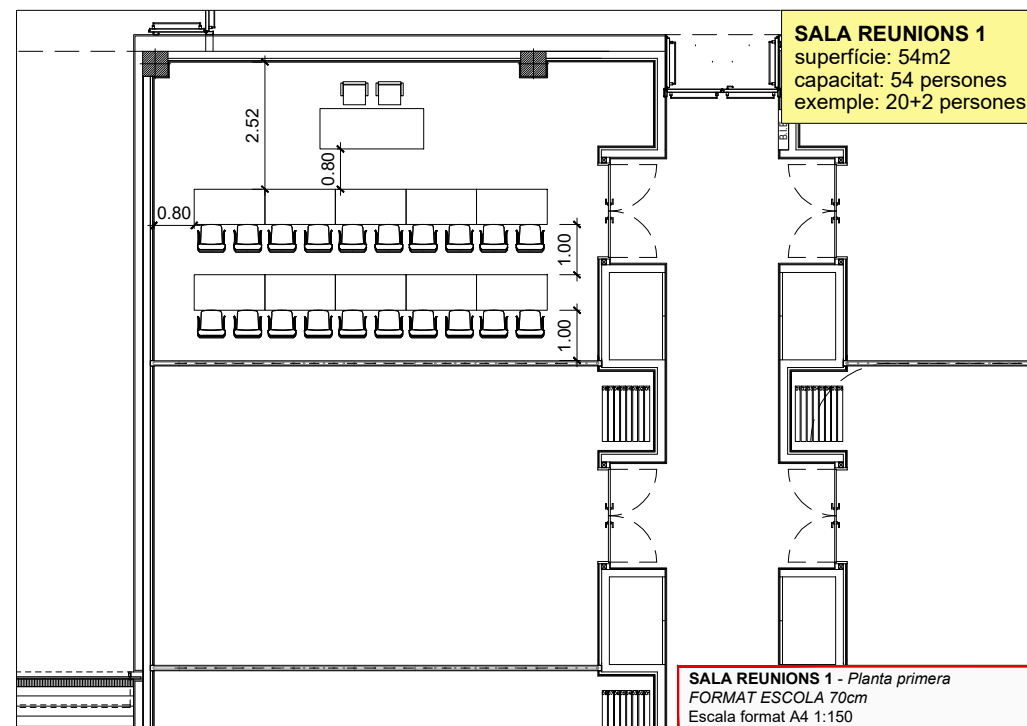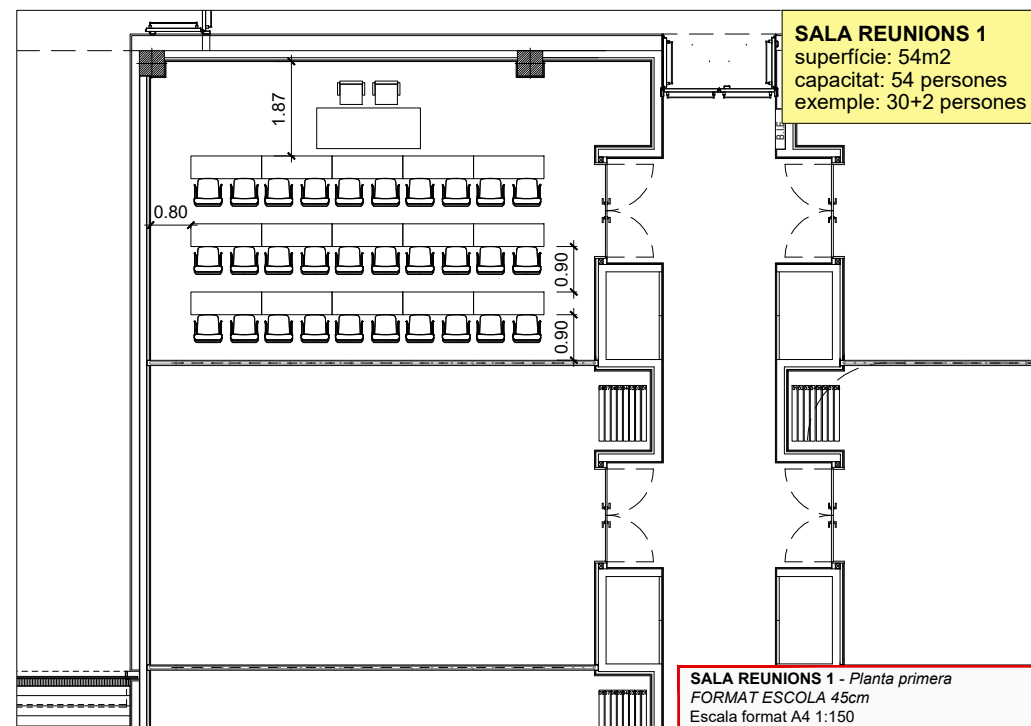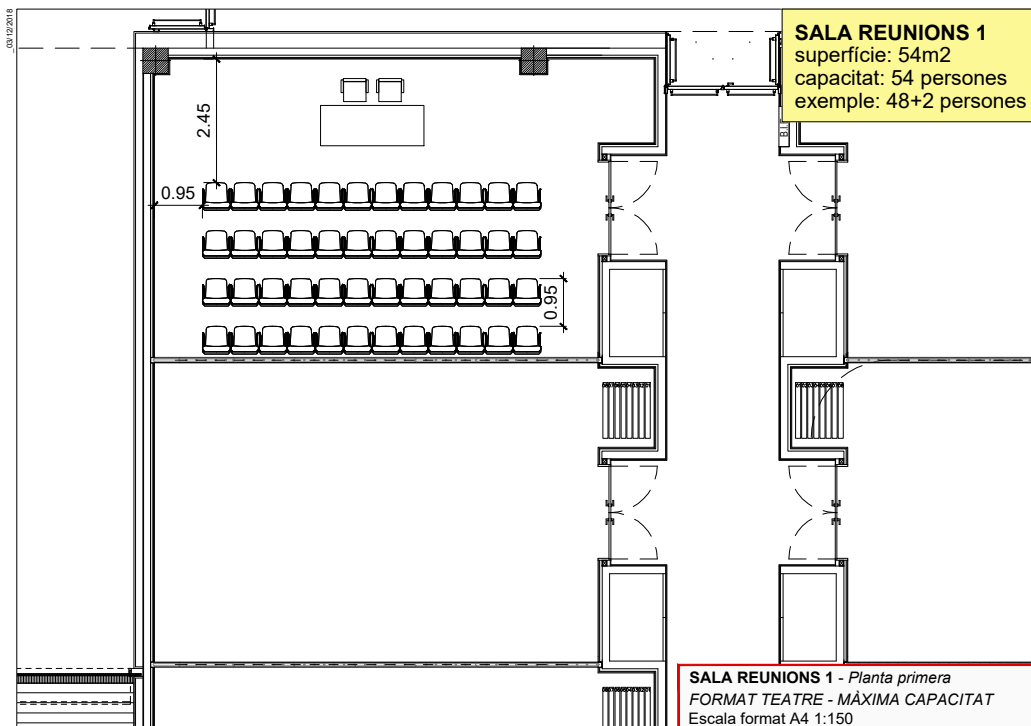

L'apartat 3 del document de Seguretat en cas d'incendi de Codi Tècnic de l'Edificació (CTE-DB SI 3) indica que l'ocupació màxima per a sales d'usos múltiples en edificis de congressos és: **1m2 per persona**.

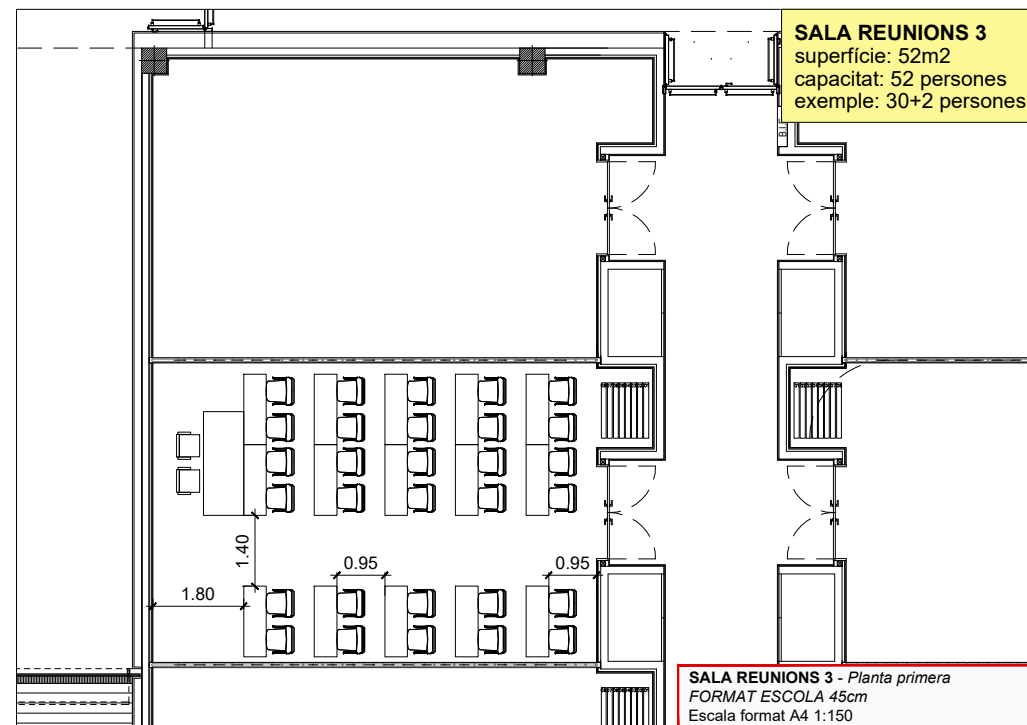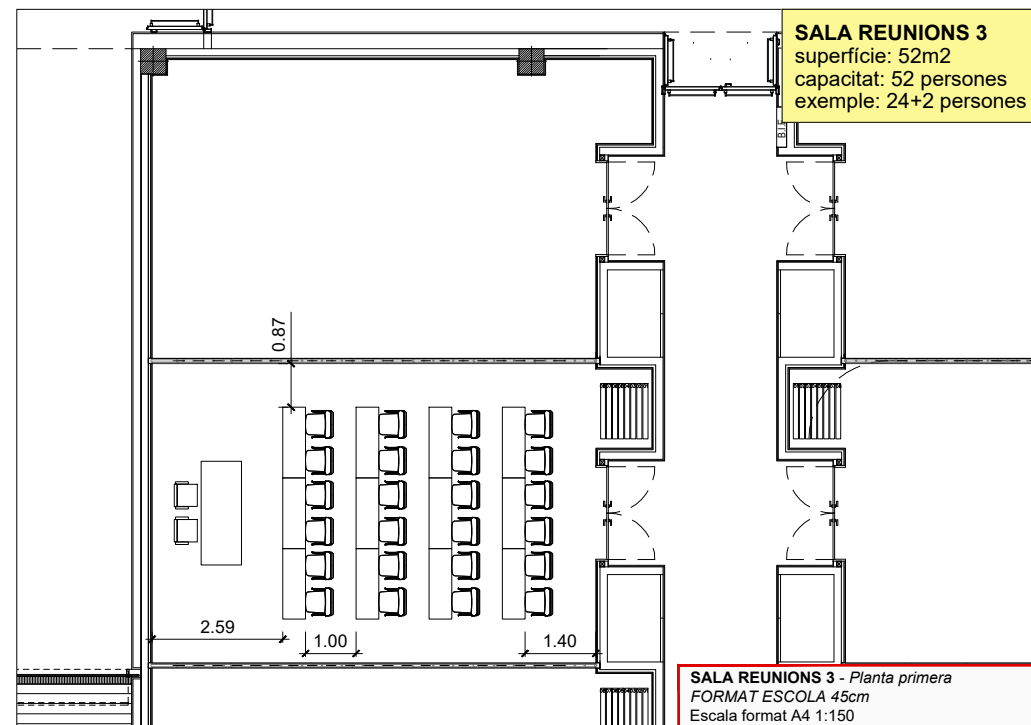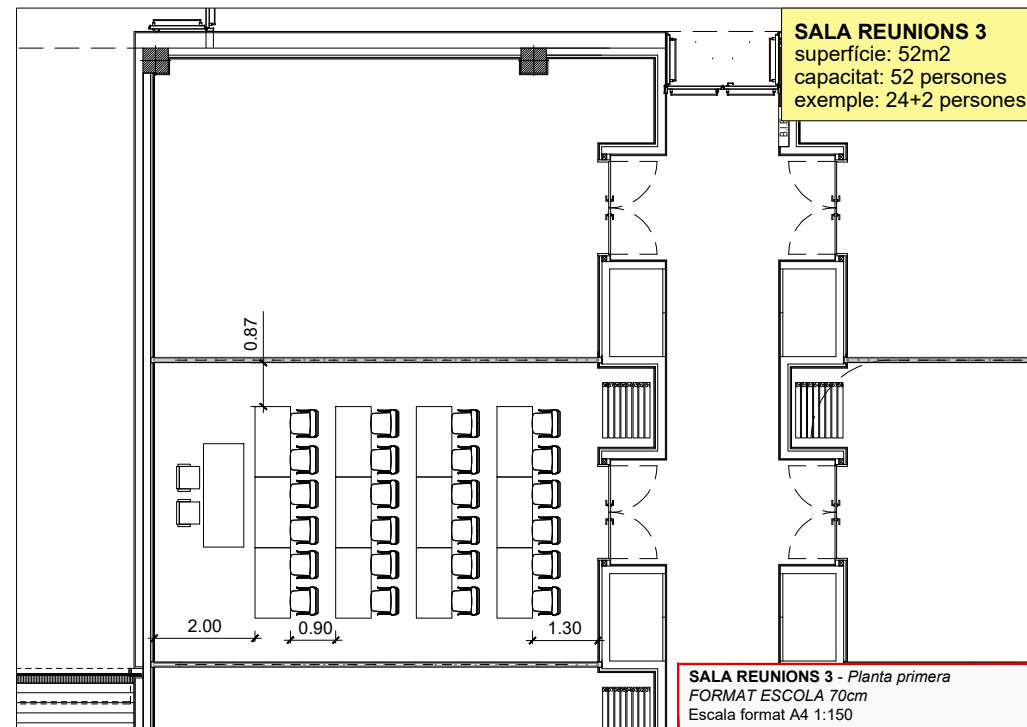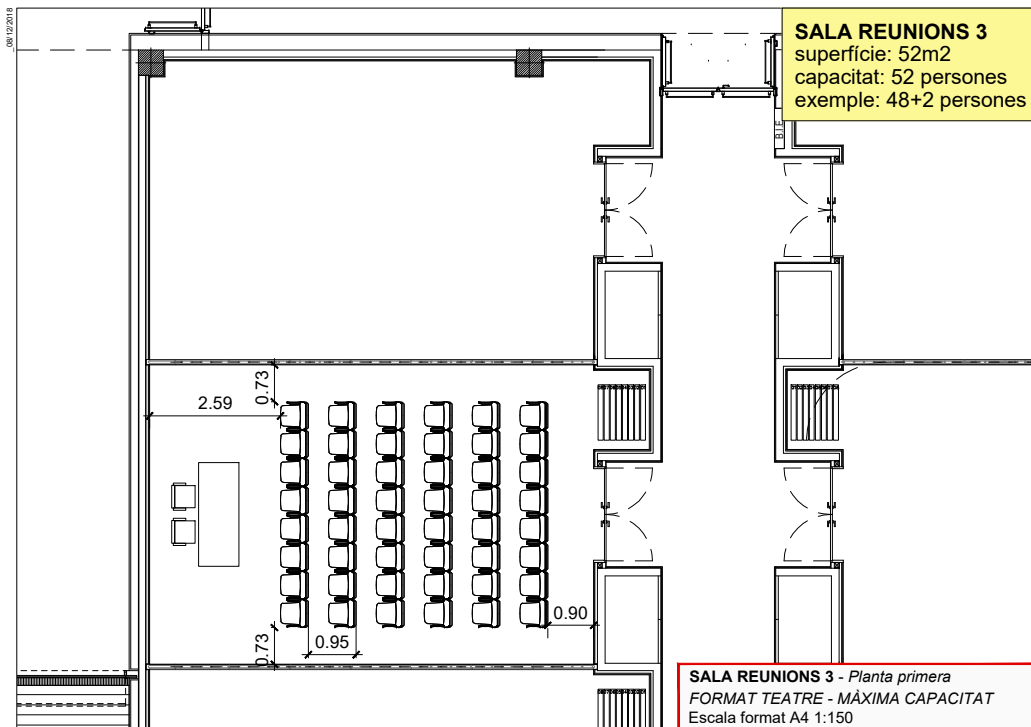


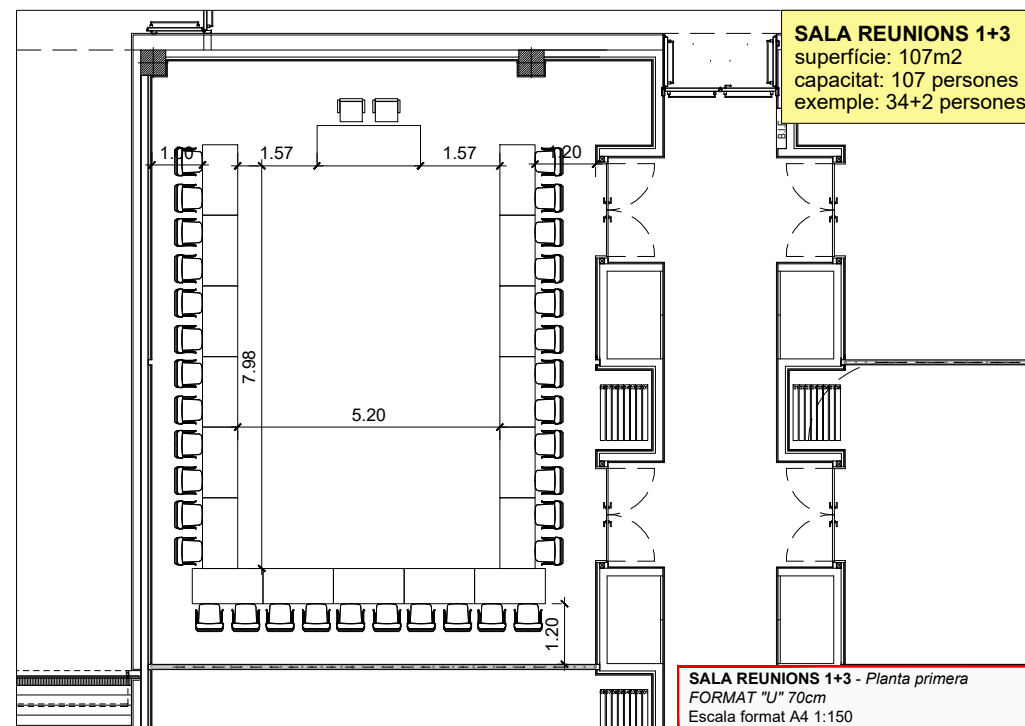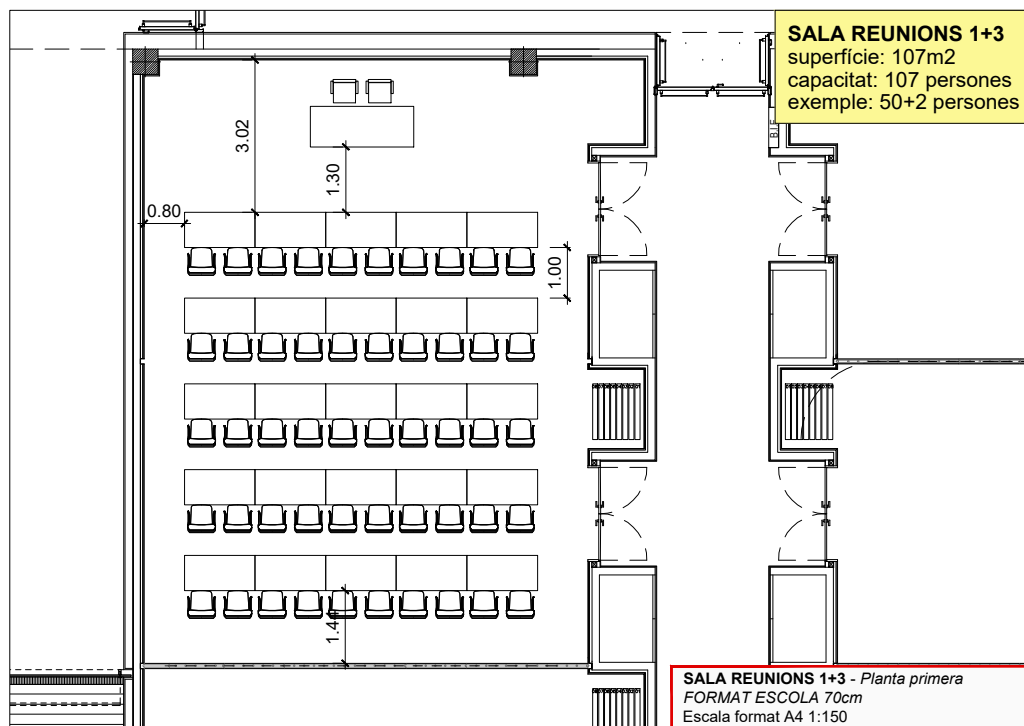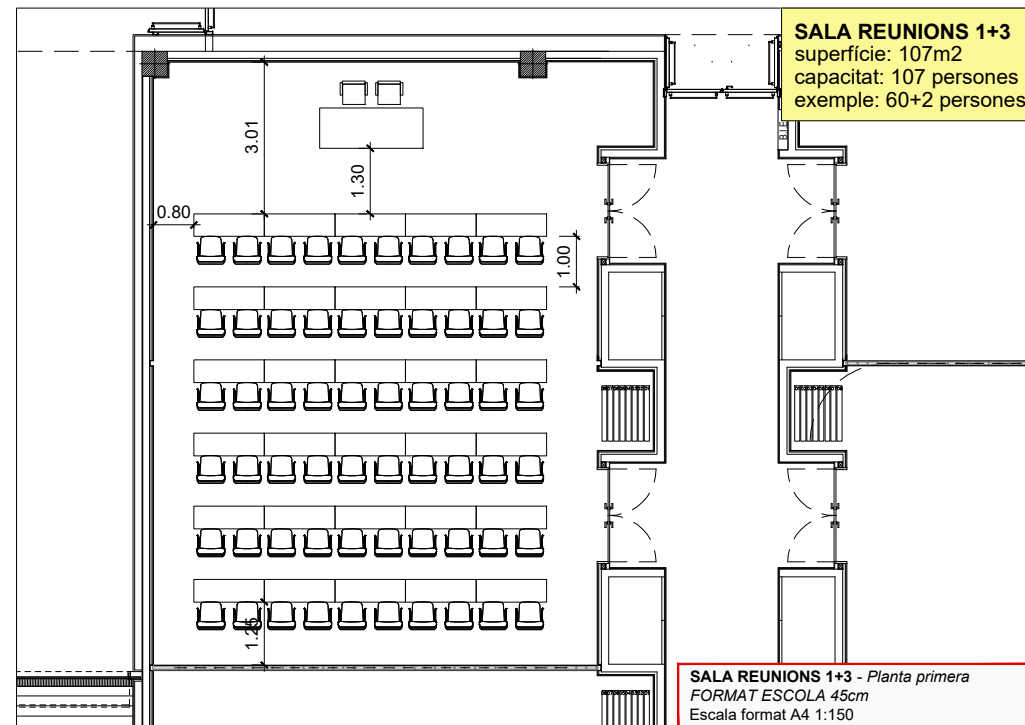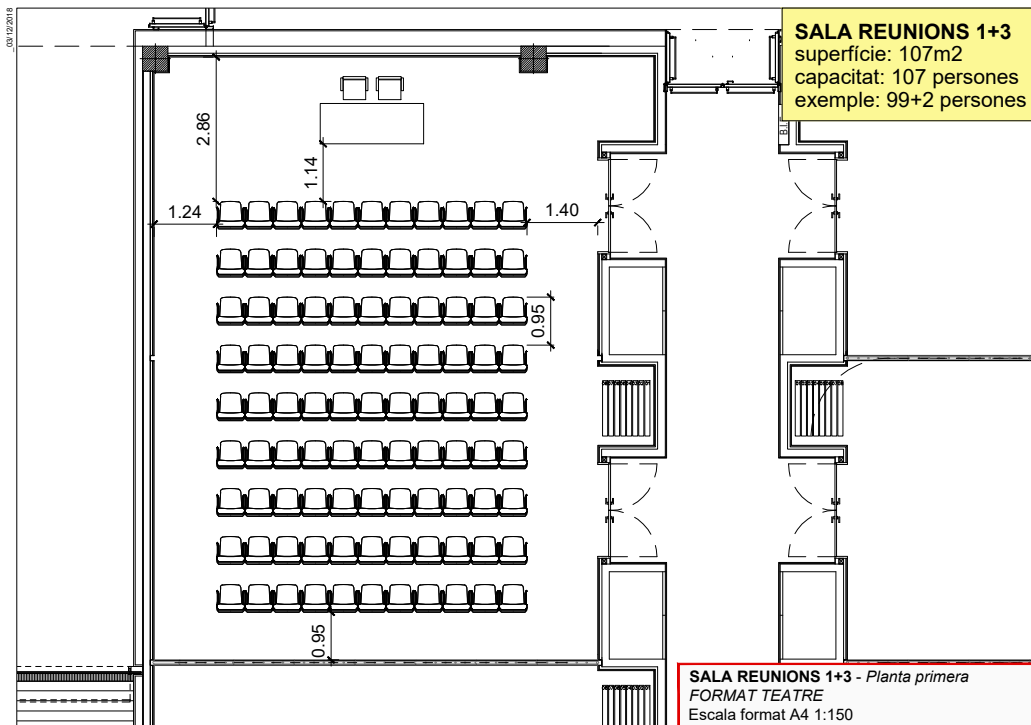

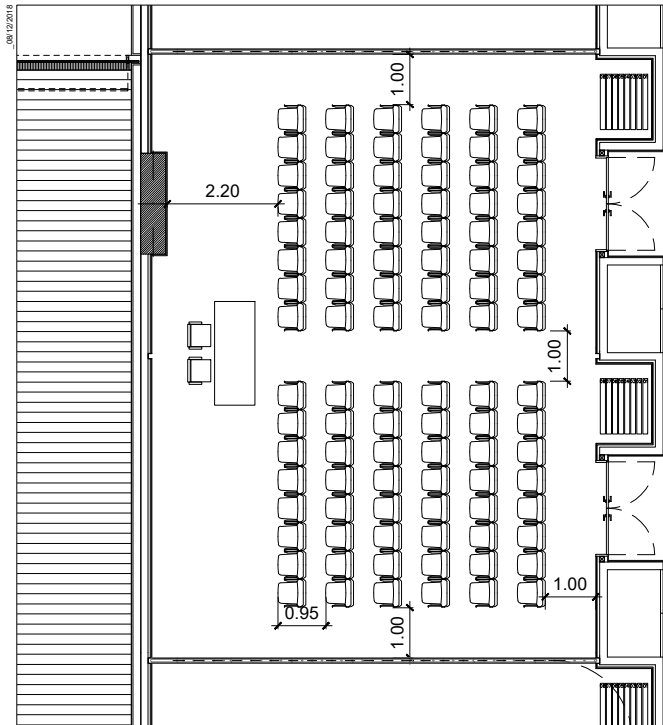


SALA REUNIONS 3+5 - Planta primera
 FORMAT TEATRE
 Escala format A4 1:150

SALA REUNIONS 3+5
 superfície: 105m²
 capacitat: 105 persones
 exemple: 96+2 persones

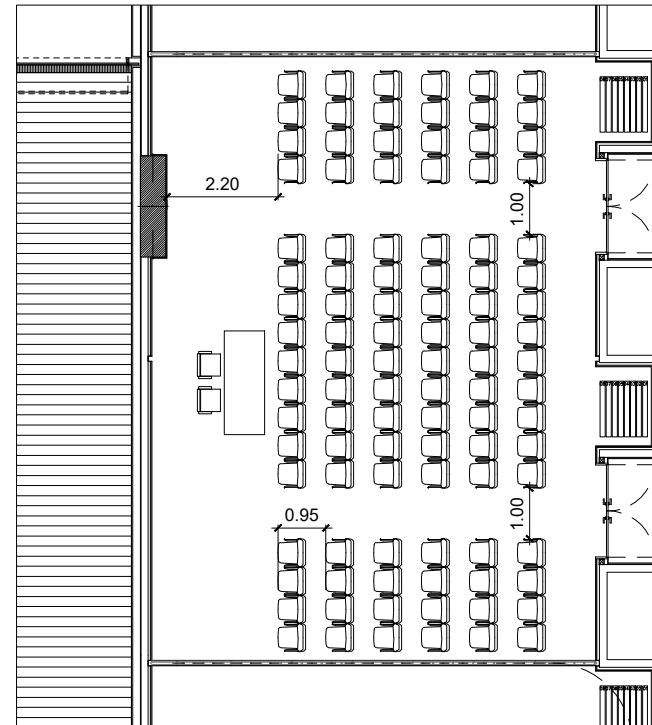


SALA REUNIONS 3+5 - Planta primera
 FORMAT TEATRE
 Escala format A4 1:150

SALA REUNIONS 3+5
 superfície: 105m²
 capacitat: 105 persones
 exemple: 102+2 persones

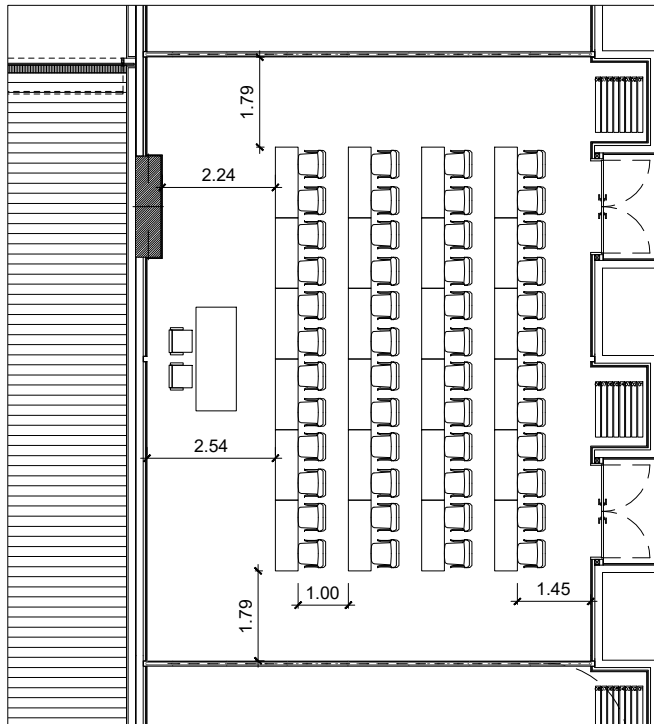




SALA REUNIONS 3+5 - Planta primera
 FORMAT ESCOLA 45cm
 Escala format A4 1:150


SALA REUNIONS 3+5
 superfície: 105m²
 capacitat: 105 persones
 exemple: 48+2 persones

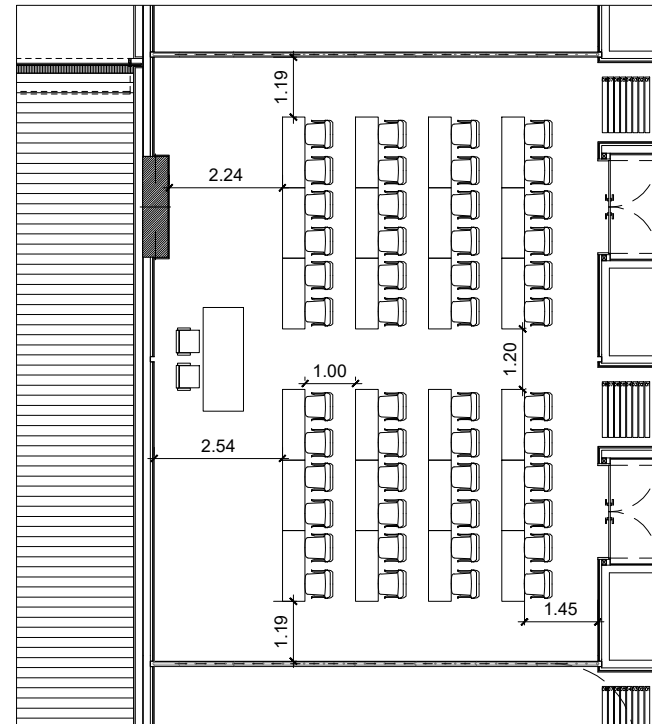


SALA REUNIONS 3+5 - Planta primera
 FORMAT ESCOLA 45cm
 Escala format A4 1:150

SALA REUNIONS 3+5
 superfície: 105m²
 capacitat: 105 persones
 exemple: 48+2 persones

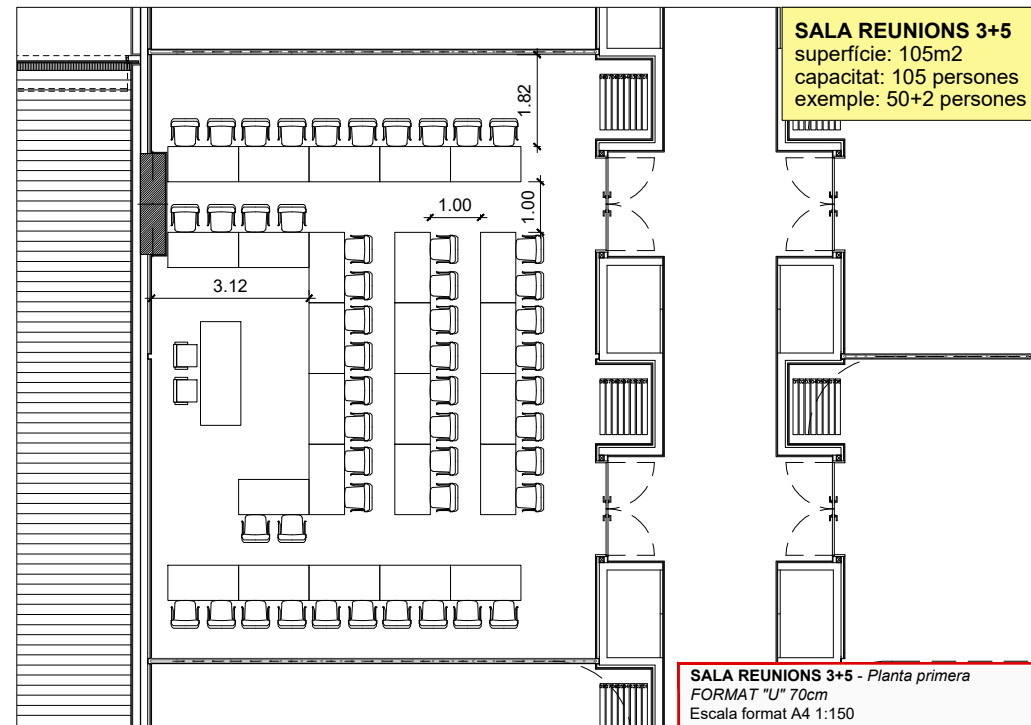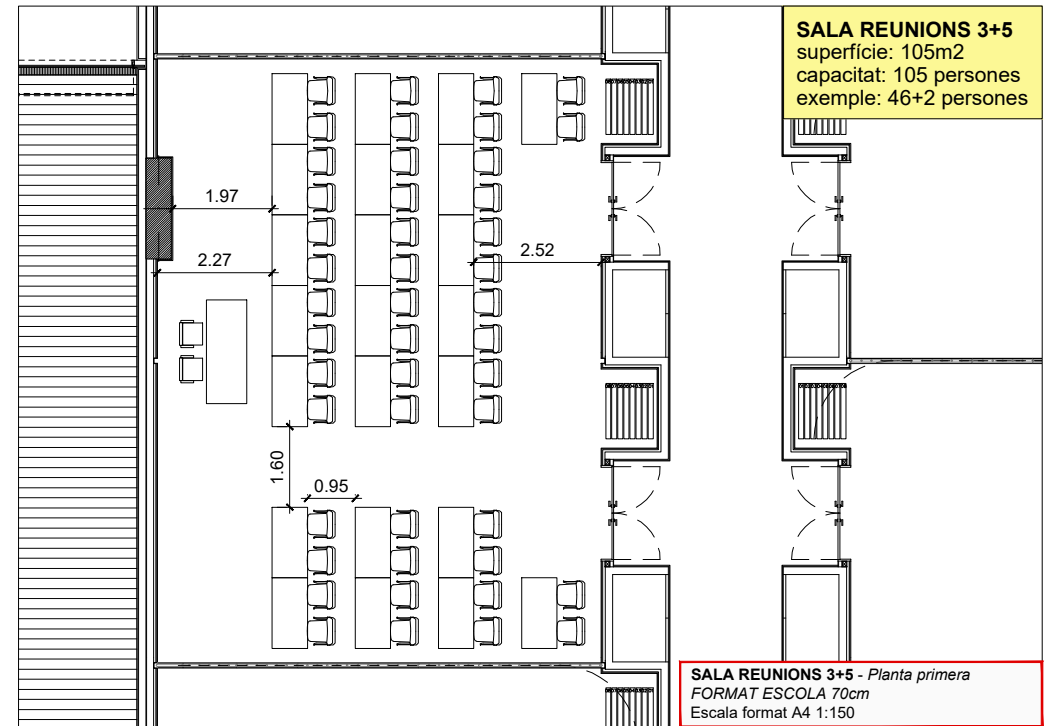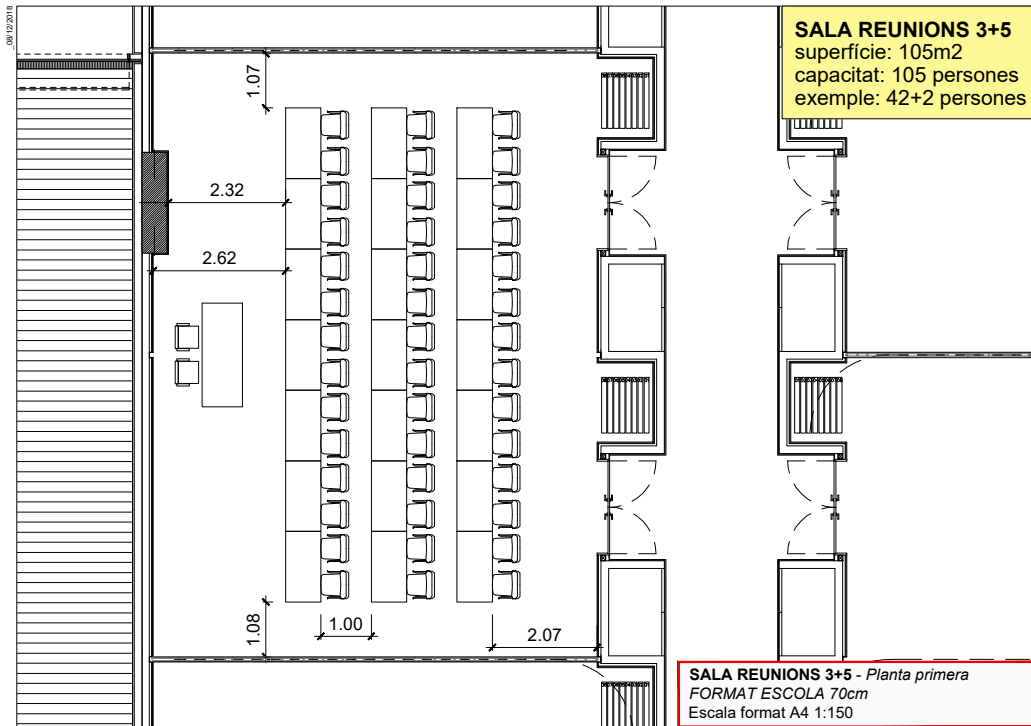


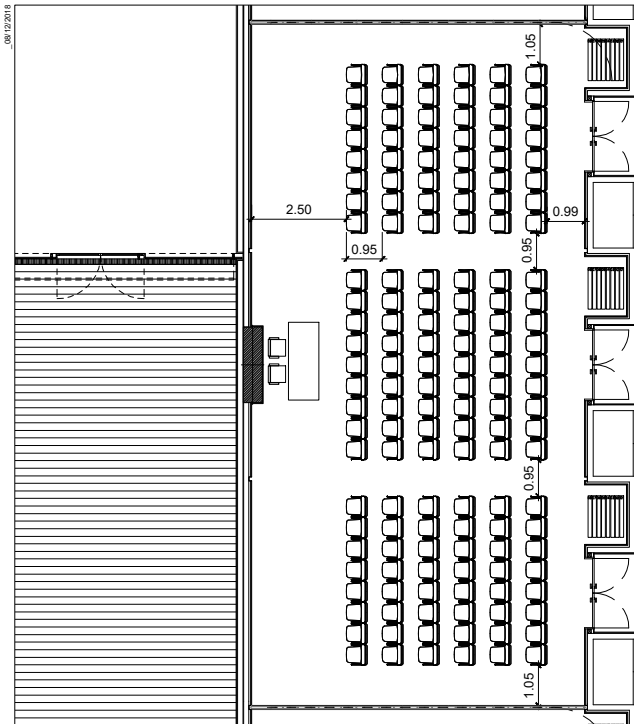


SALA REUNIONS 3+5+7 - Planta primera
FORMAT TEATRE
 Escala format A4 1:200

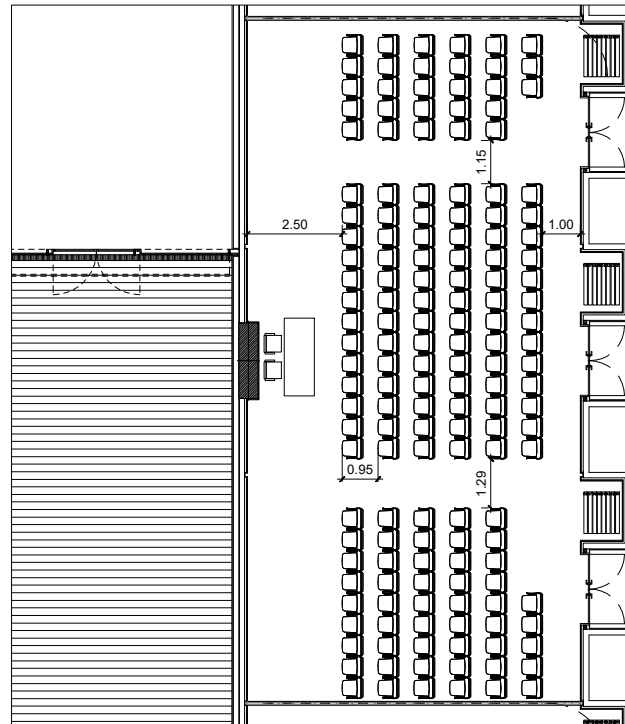




SALA REUNIONS 3+5+7 - Planta primera
FORMAT TEATRE - MÀXIMA CAPACITAT
 Escala format A4 1:200



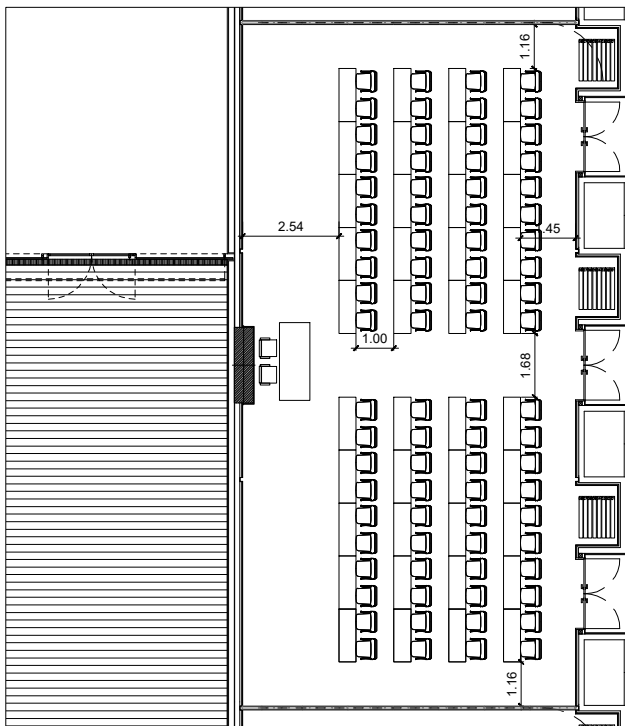


SALA REUNIONS 3+5+7 - Planta primera
FORMAT ESCOLA 45cm
 Escala format A4 1:200

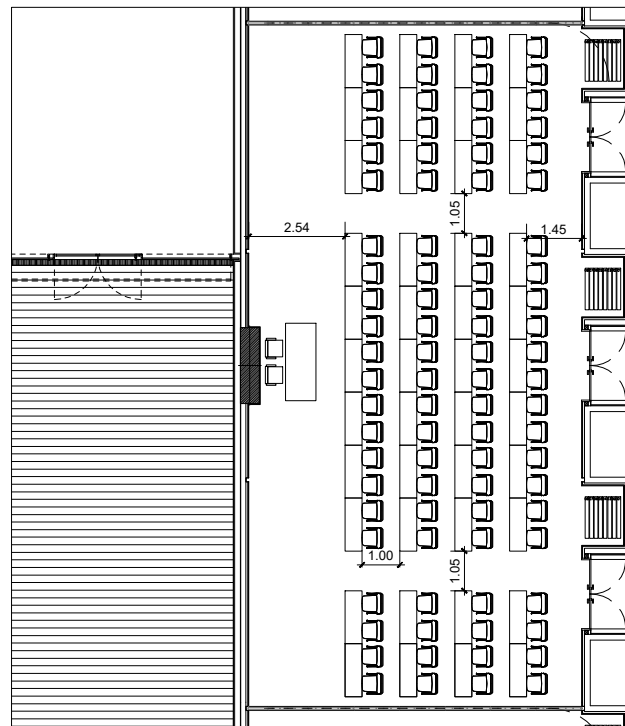


SALA REUNIONS 3+5+7 - Planta primera
FORMAT ESCOLA 45cm
 Escala format A4 1:200

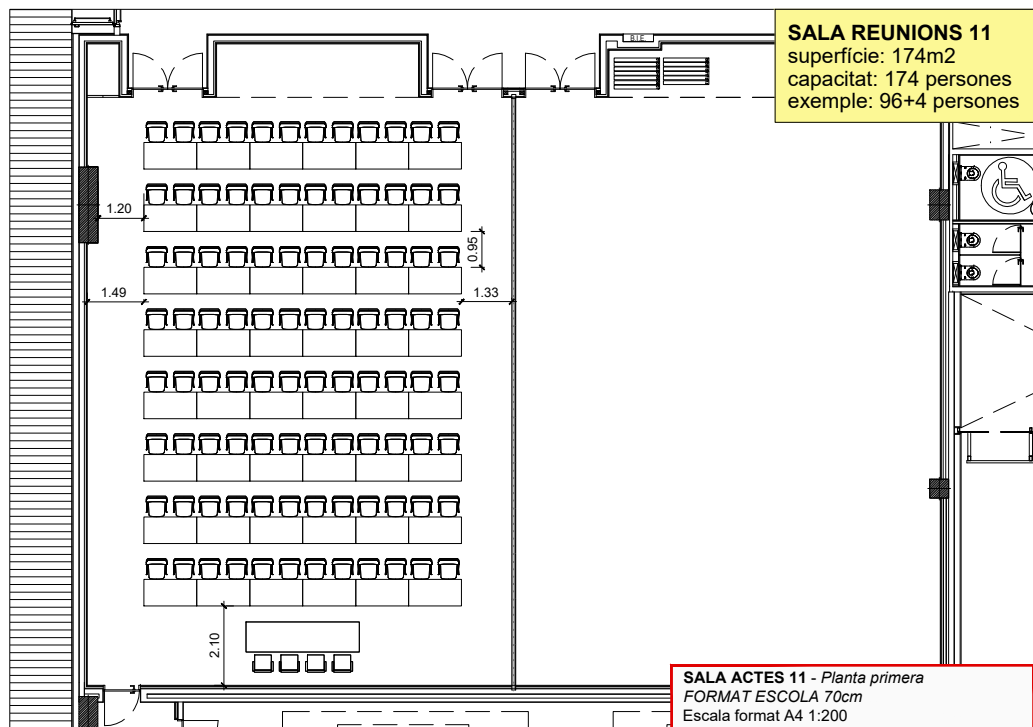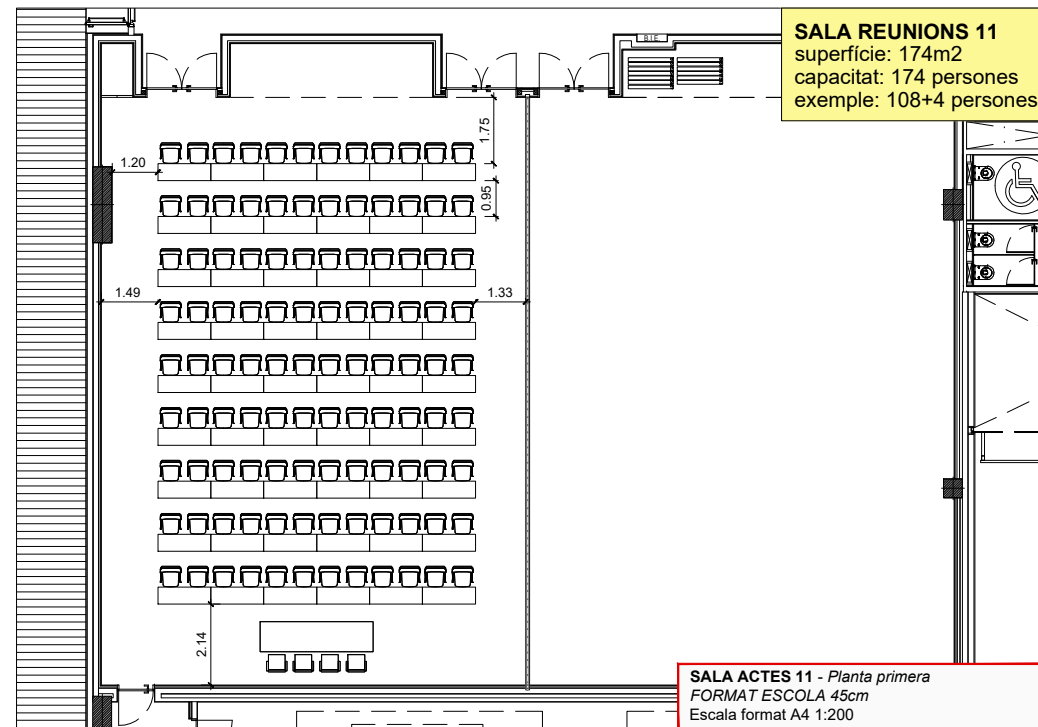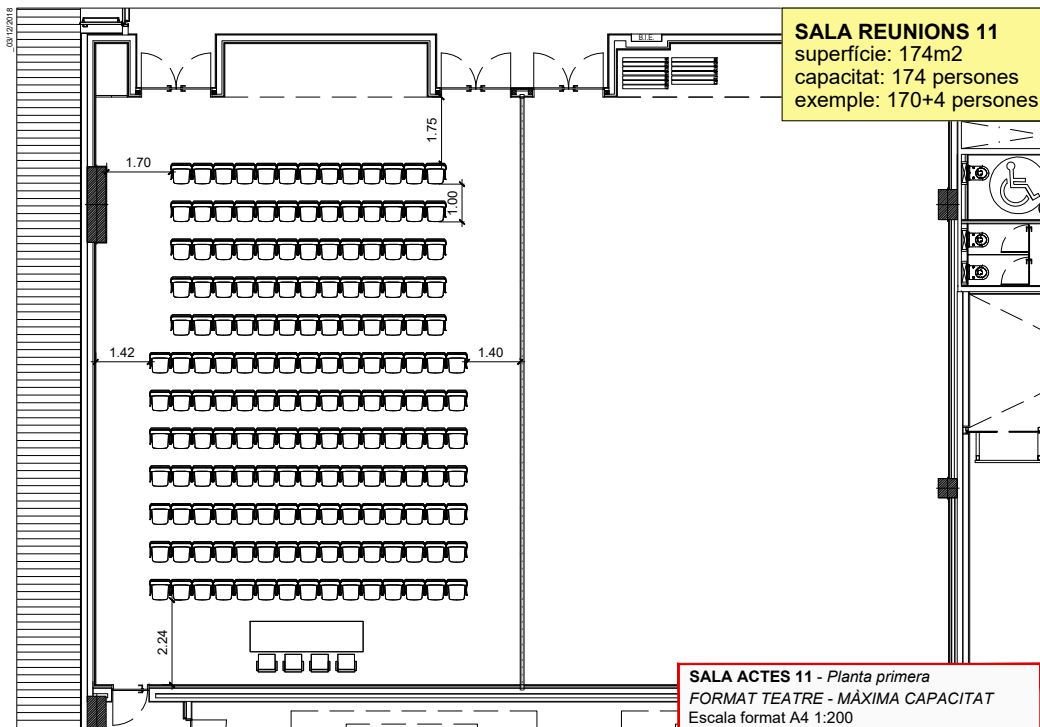


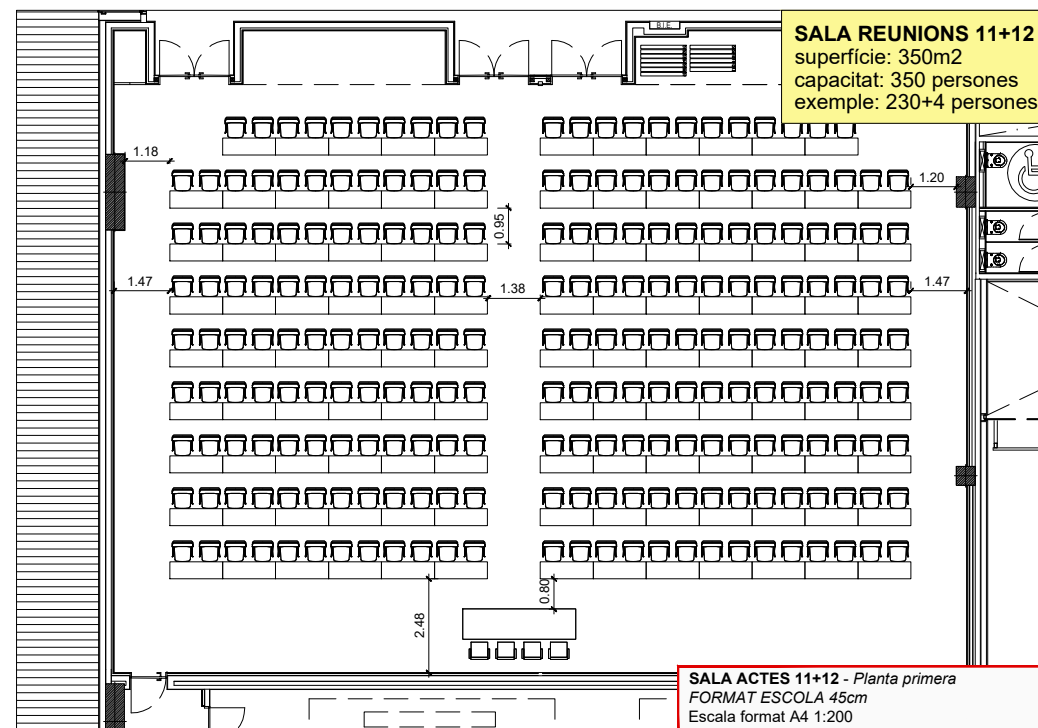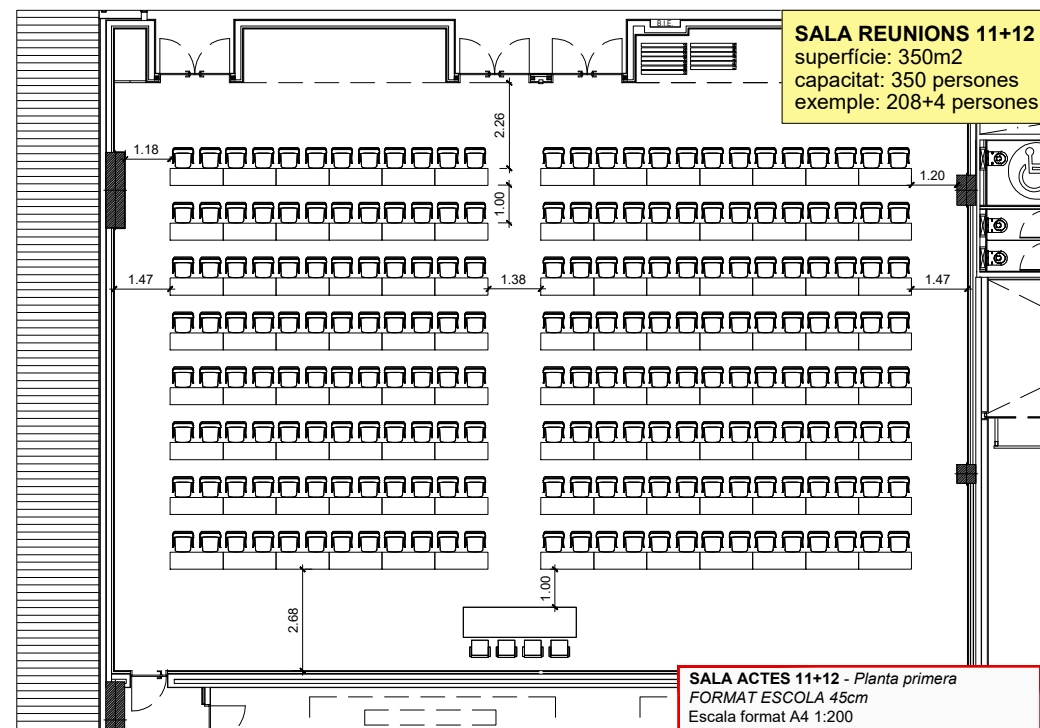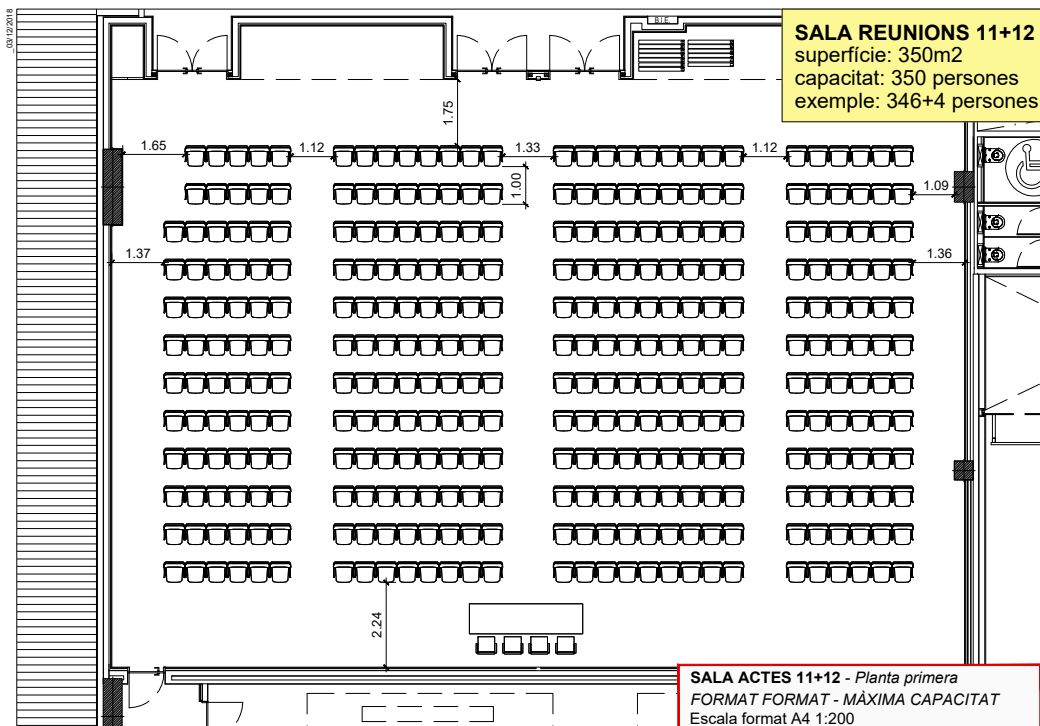


MASTER ROOM
superfície: 102m²
capacitat: 102 persones
exemple: 76+2 persones

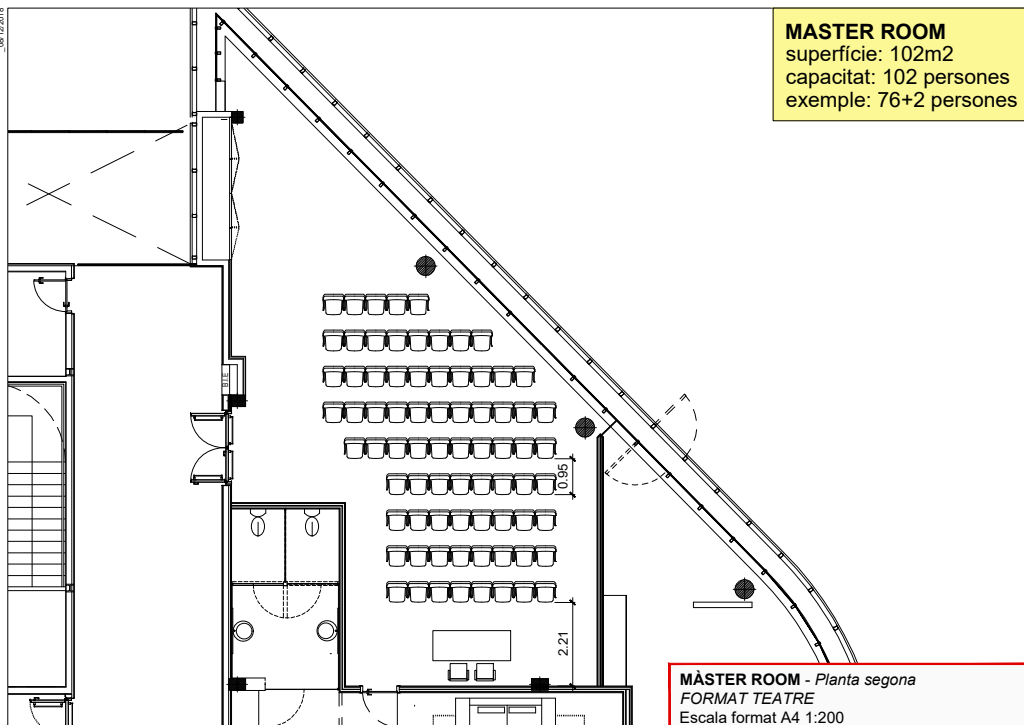


MASTER ROOM
superfície: 102m²
capacitat: 102 persones
exemple: 36+2 persones

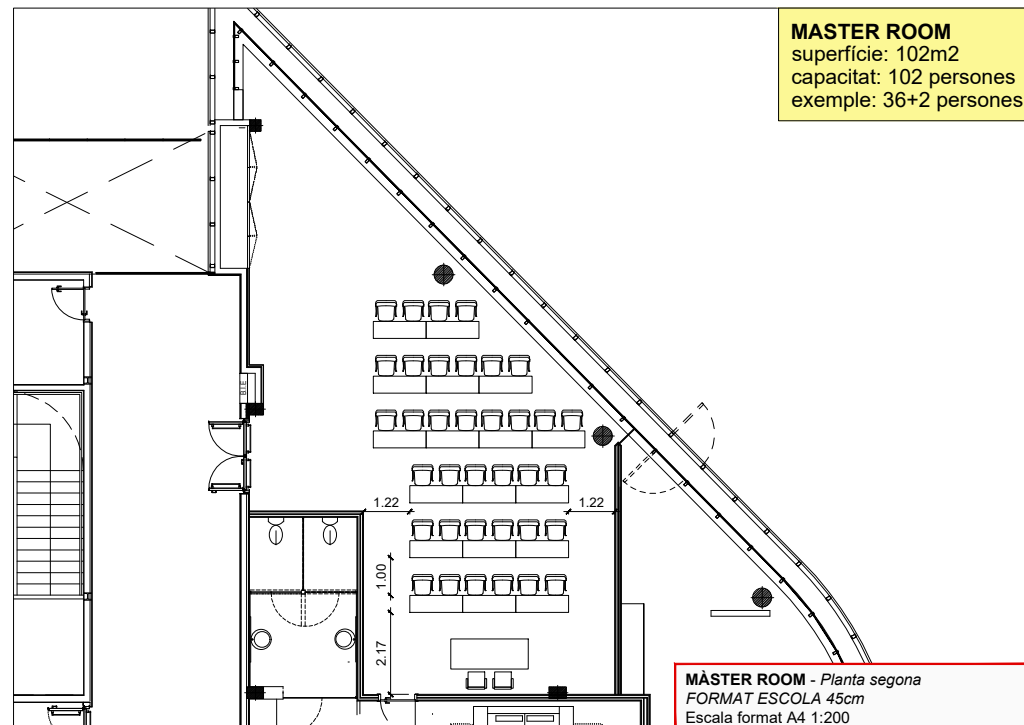


MASTER ROOM
superfície: 102m²
capacitat: 102 persones
exemple: 20 persones

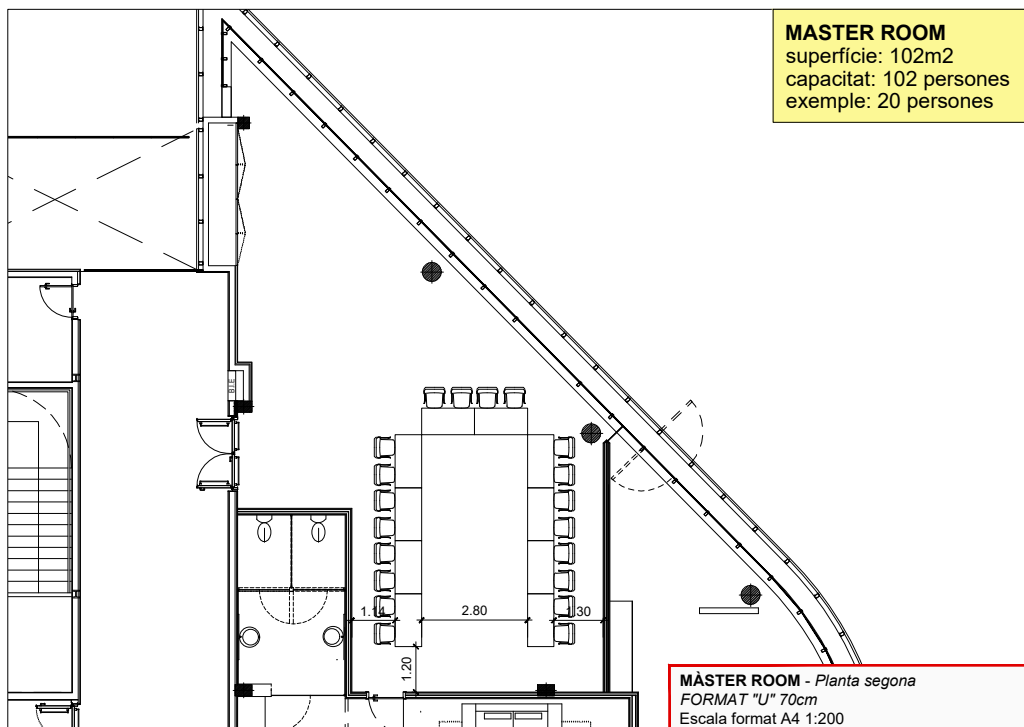

MASTER ROOM
superfície: 102m²
capacitat: 102 persones
exemple: 20 persones

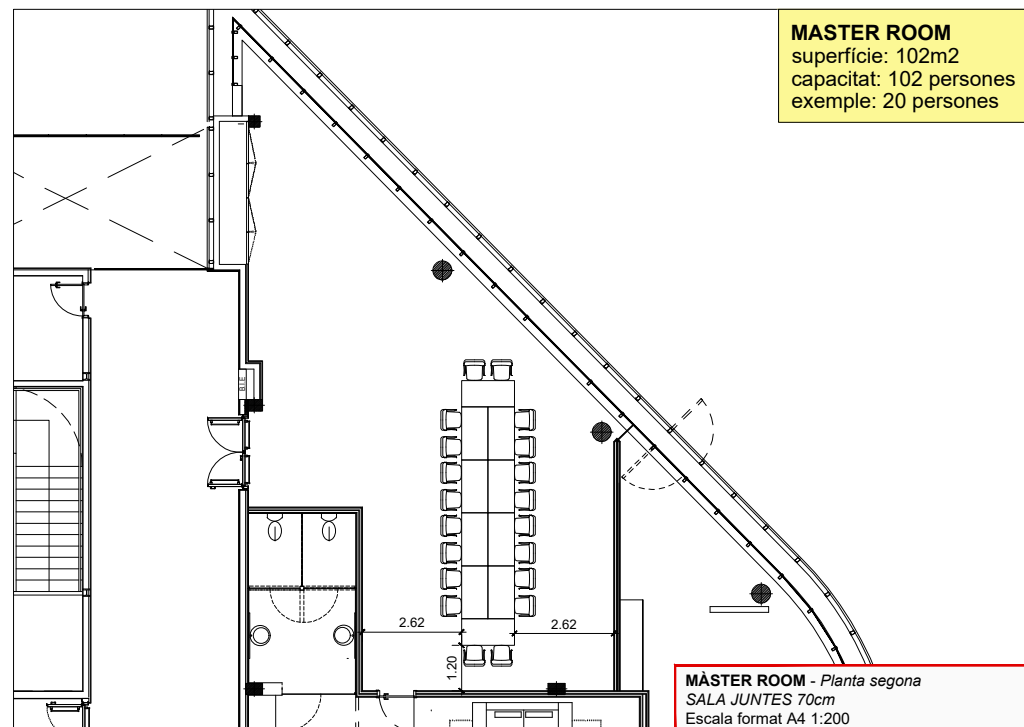

MASTER ROOM
superfície: 102m2
capacitat: 102 persones
exemple: 24 persones

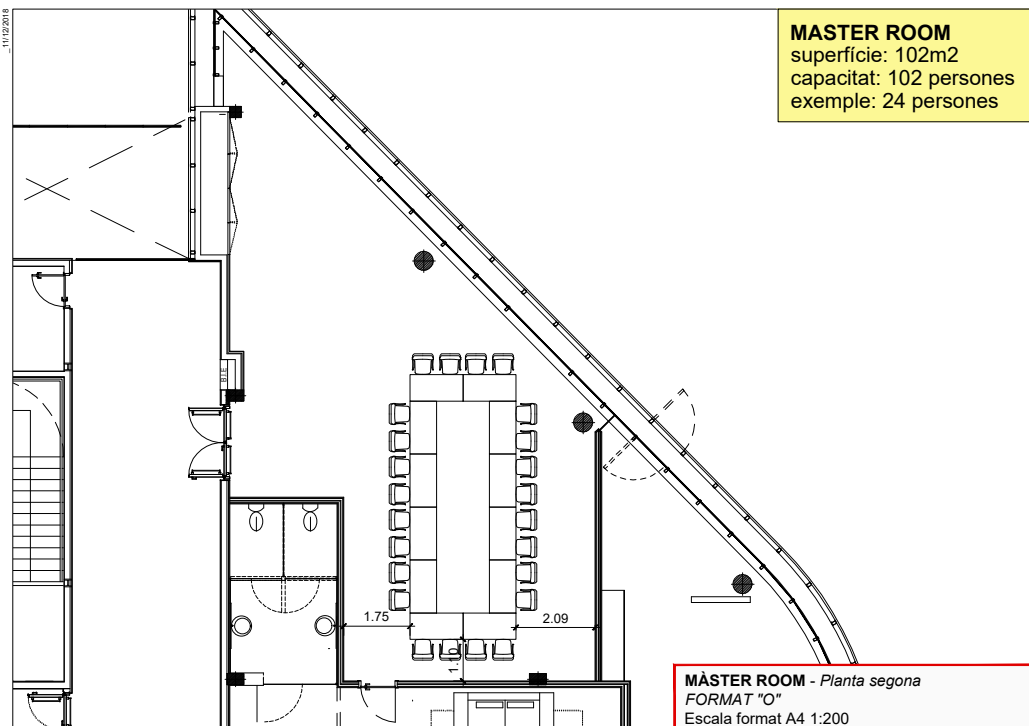

MASTER ROOM
superfície: 102m2
capacitat: 102 persones
exemple: 28 persones

